


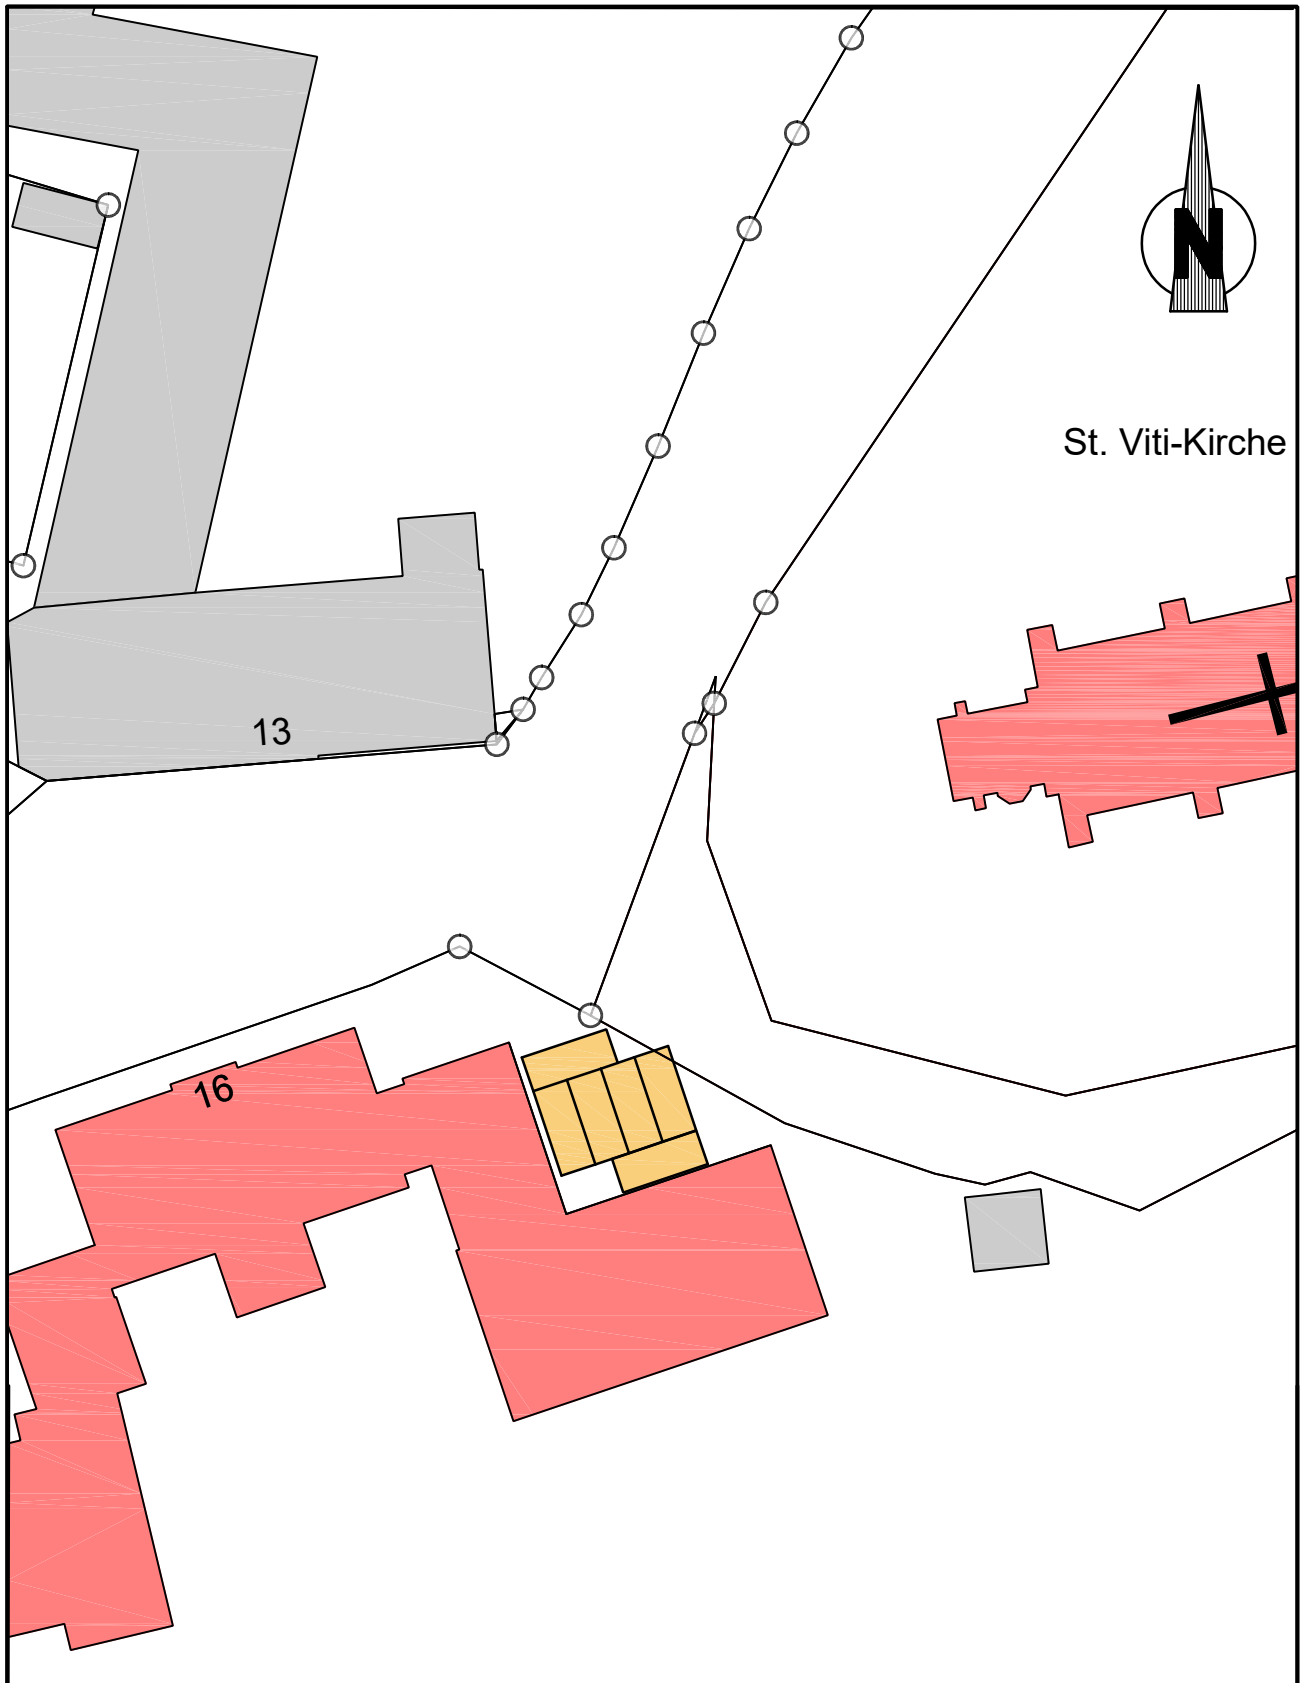

Lageplan KITA- Containeranlage

Anlage

1

Maßstab

1:500



ZEVEN

bearbeitet

gezeichnet

Datum

13.05.19

13.05.19

Name

UA

UA