


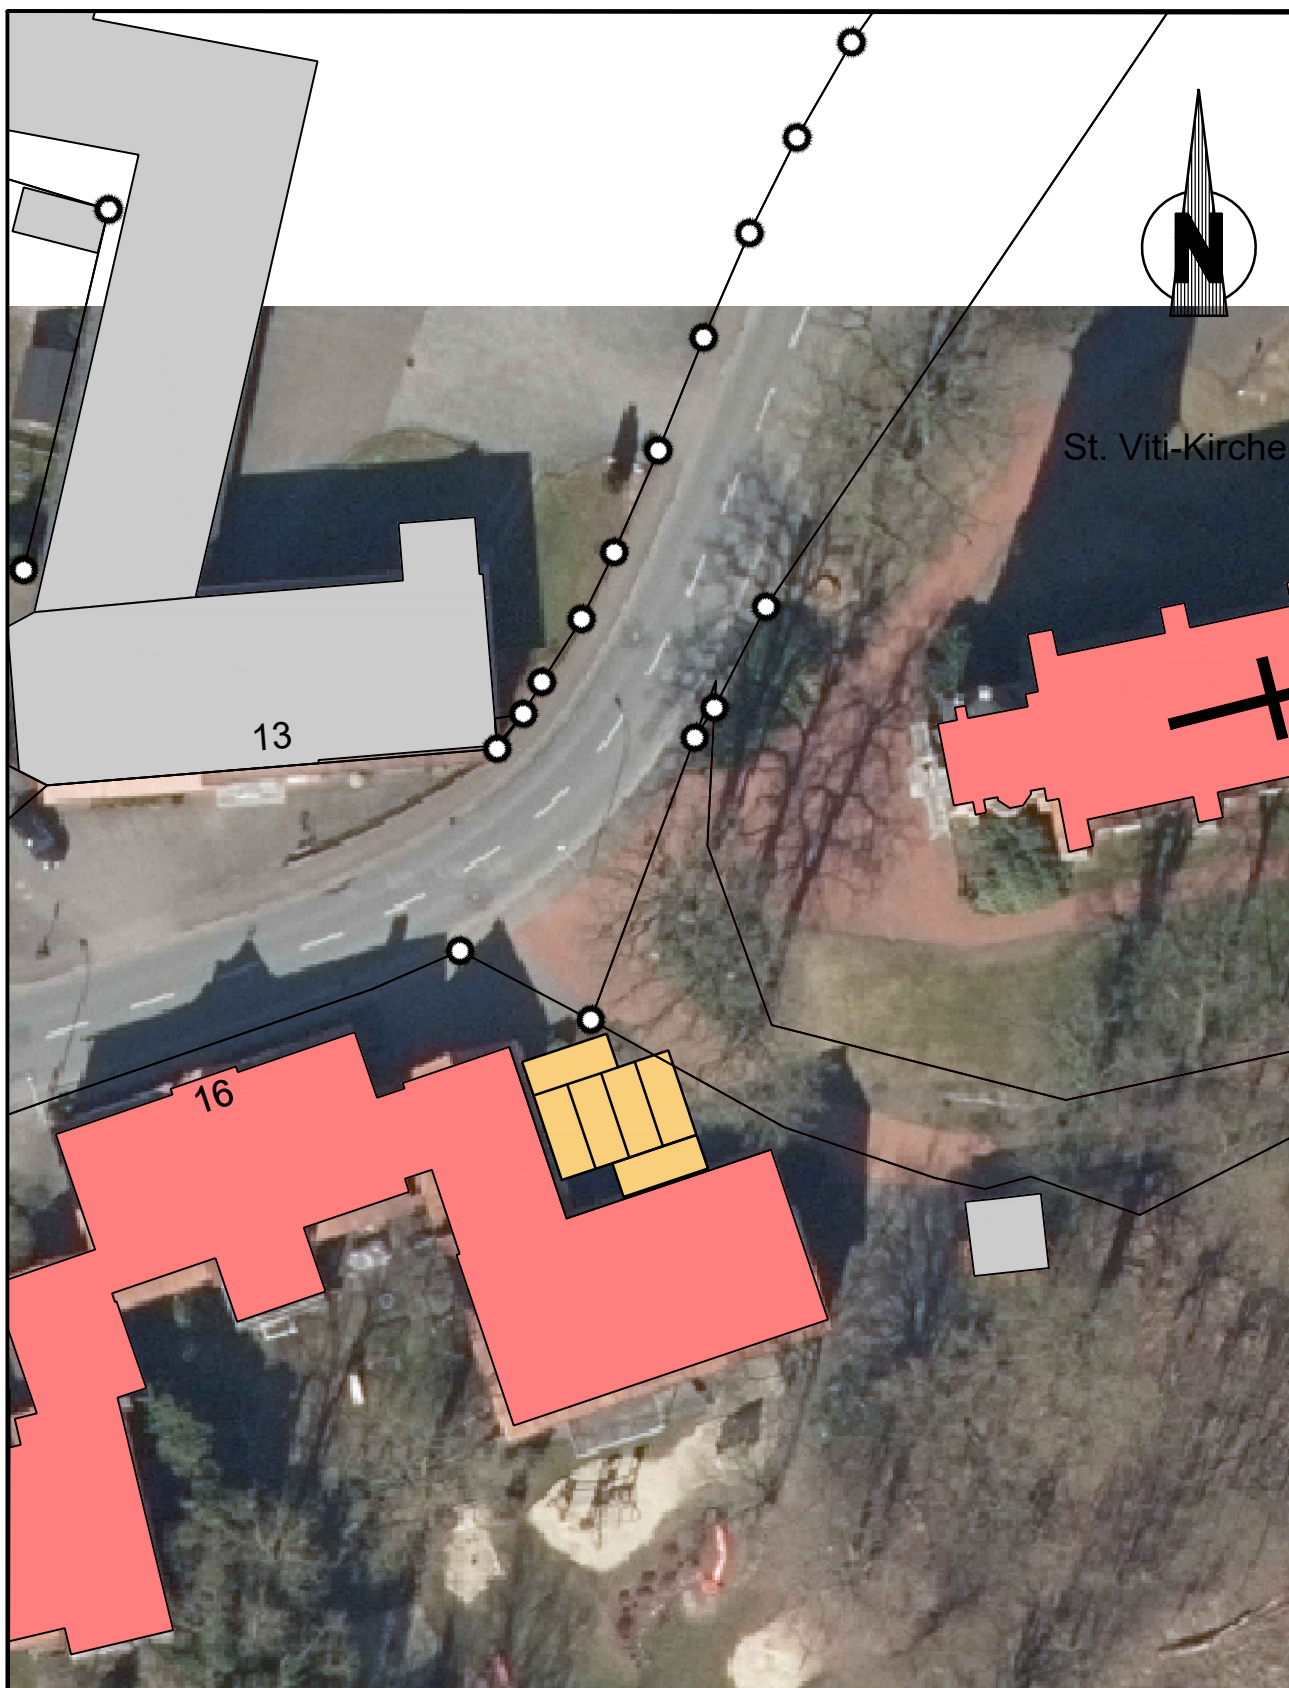

Lageplan KITA- Containeranlage

Anlage

1

Maßstab

1:500



ZEVEN

Datum

Name

bearbeitet

13.05.19

UA

gezeichnet

13.05.19

UA