


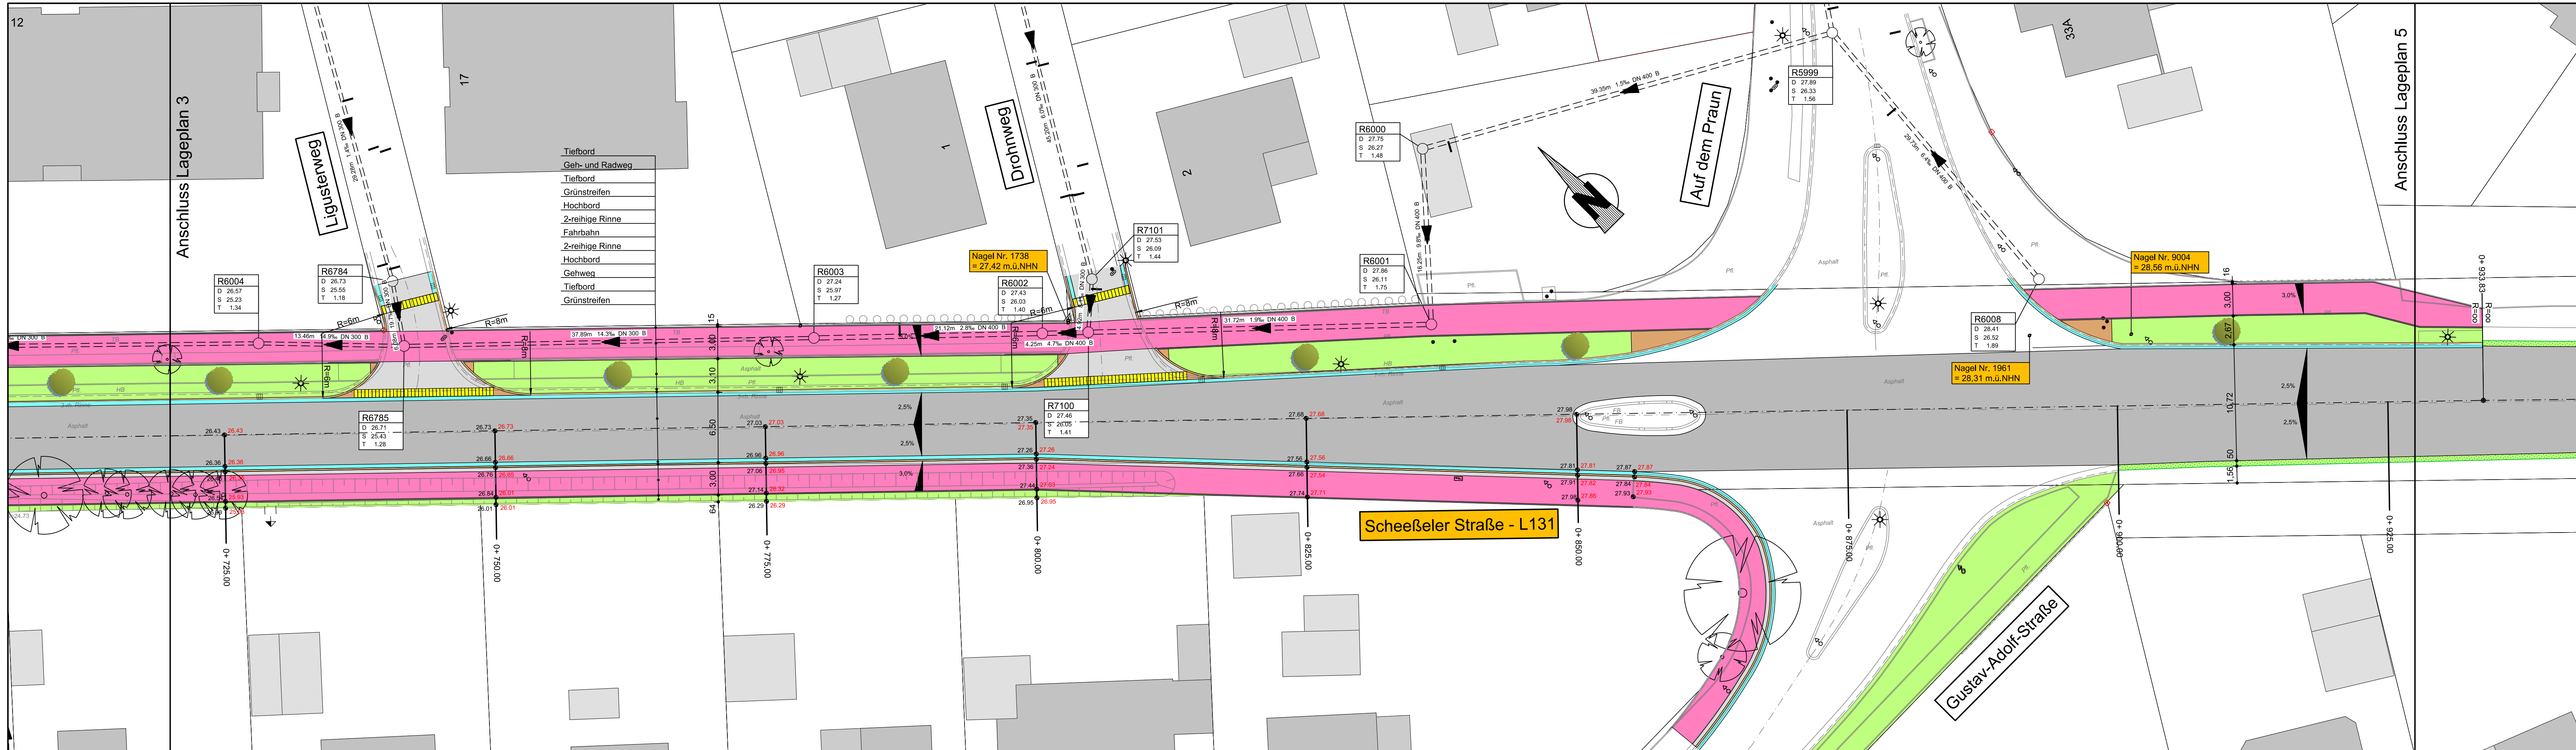

3			
2			
1			
Nr.	Art der Änderung	Datum	Gez.

Auftraggeber Stadt Zeven			
Maßnahme Ausbau der Straße "Auf dem Quabben" im Zuge der "L131" in Zeven			
Darstellung Lageplan Straßenbau Blatt 4			
IWU Ingenieurbüro für Wasserwirtschaft und Umwelttechnik		Lange Straße 27 27404 Zeven Telefon (0 42 81) 93 75 - 0 Telefax (0 42 81) 93 75 - 20 iwu.zeven@t-online.de	
Aufgestellt <i>de Ruise</i>		Anlage 5d	Maßstab 1:250
51-01-19		Datum	Name
bearbeitet		24.01.19	Stu.
gezeichnet		24.01.19	St.