


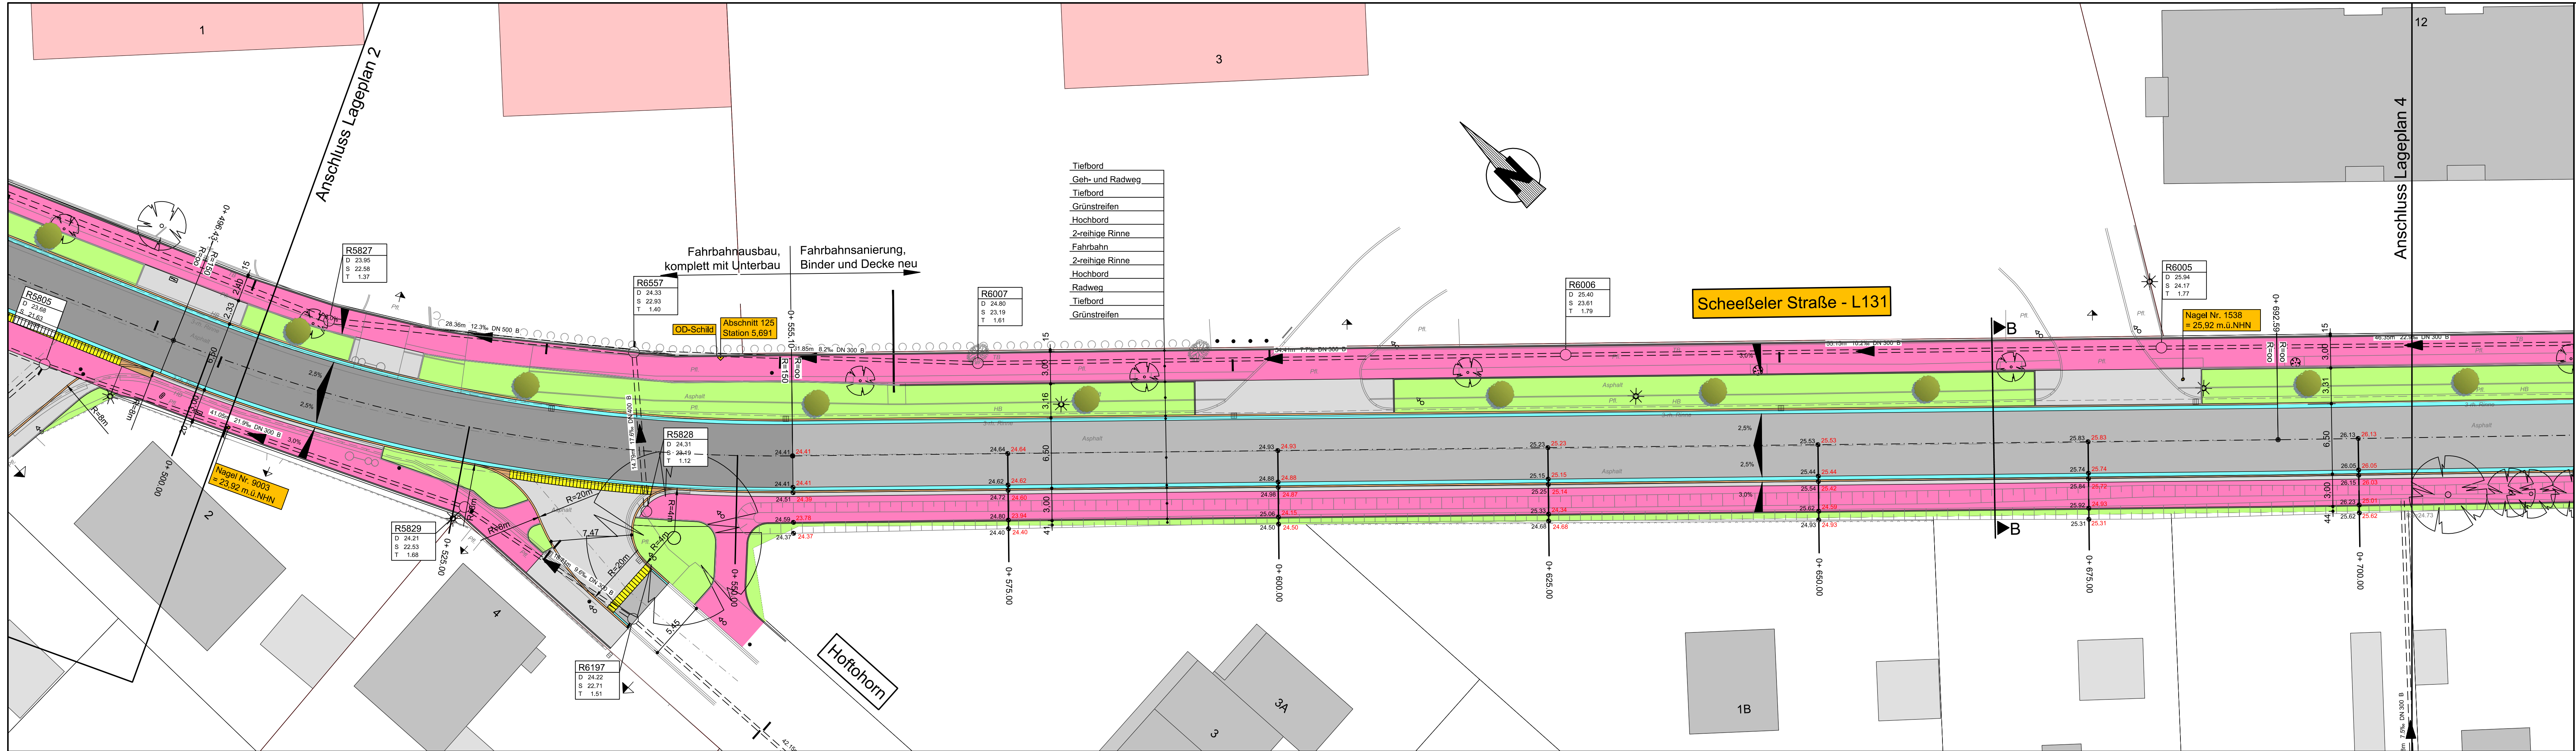

Zeichenerklärung

- Fahrbahn in Asphalt, mit kompletten Unterbau
- Fahrbahn in Asphalt, Sanierung Decke und Binder
- Geh- und Radwege in Betongestaltungspflaster (rot)
- Sicherheitsstreifen in Betongestaltungspflaster (grau)
- Zufahrten und Pflasterflächen in Betongestaltungspflaster (grau)
- Grünstreifen / Schotterrasen
- Hochbord (150/220), im Bereich von Zufahrten und Absenkungen mit Rampensteine
- Einfassung des Gehweges in Tiefbord (100/250)
- 2-reihige Rinne
- Rampensteine (750/330) im Bereich von Einmündungen
- Straßenablauf (300/500)
- gepl. Straßenleuchte
- gepl. Straßenendausbauhöhe / vorh. Baustraßenhöhe
- gepl. Baum mit Wurzelschutzmatte

3			
2			
1			
Nr.	Art der Änderung	Datum	Gez.

Auftraggeber: Stadt Zeven			
Maßnahme: Ausbau der Straße "Auf dem Quabben" im Zuge der "L131" in Zeven			
Darstellung: Lageplan Straßenbau Blatt 3			
Aufgestellt: <i>de Ruise</i>	Anlage 5c		
	Maßstab 1:250		
	Lange Straße 27 27404 Zeven Telefon (0 42 81) 93 75 - 0 Telefax (0 42 81) 93 75 - 20 iwu.zeven@t-online.de		
bearbeitet	51-01-19	Datum	Name
	24.01.19		Stu.
	24.01.19		St.