


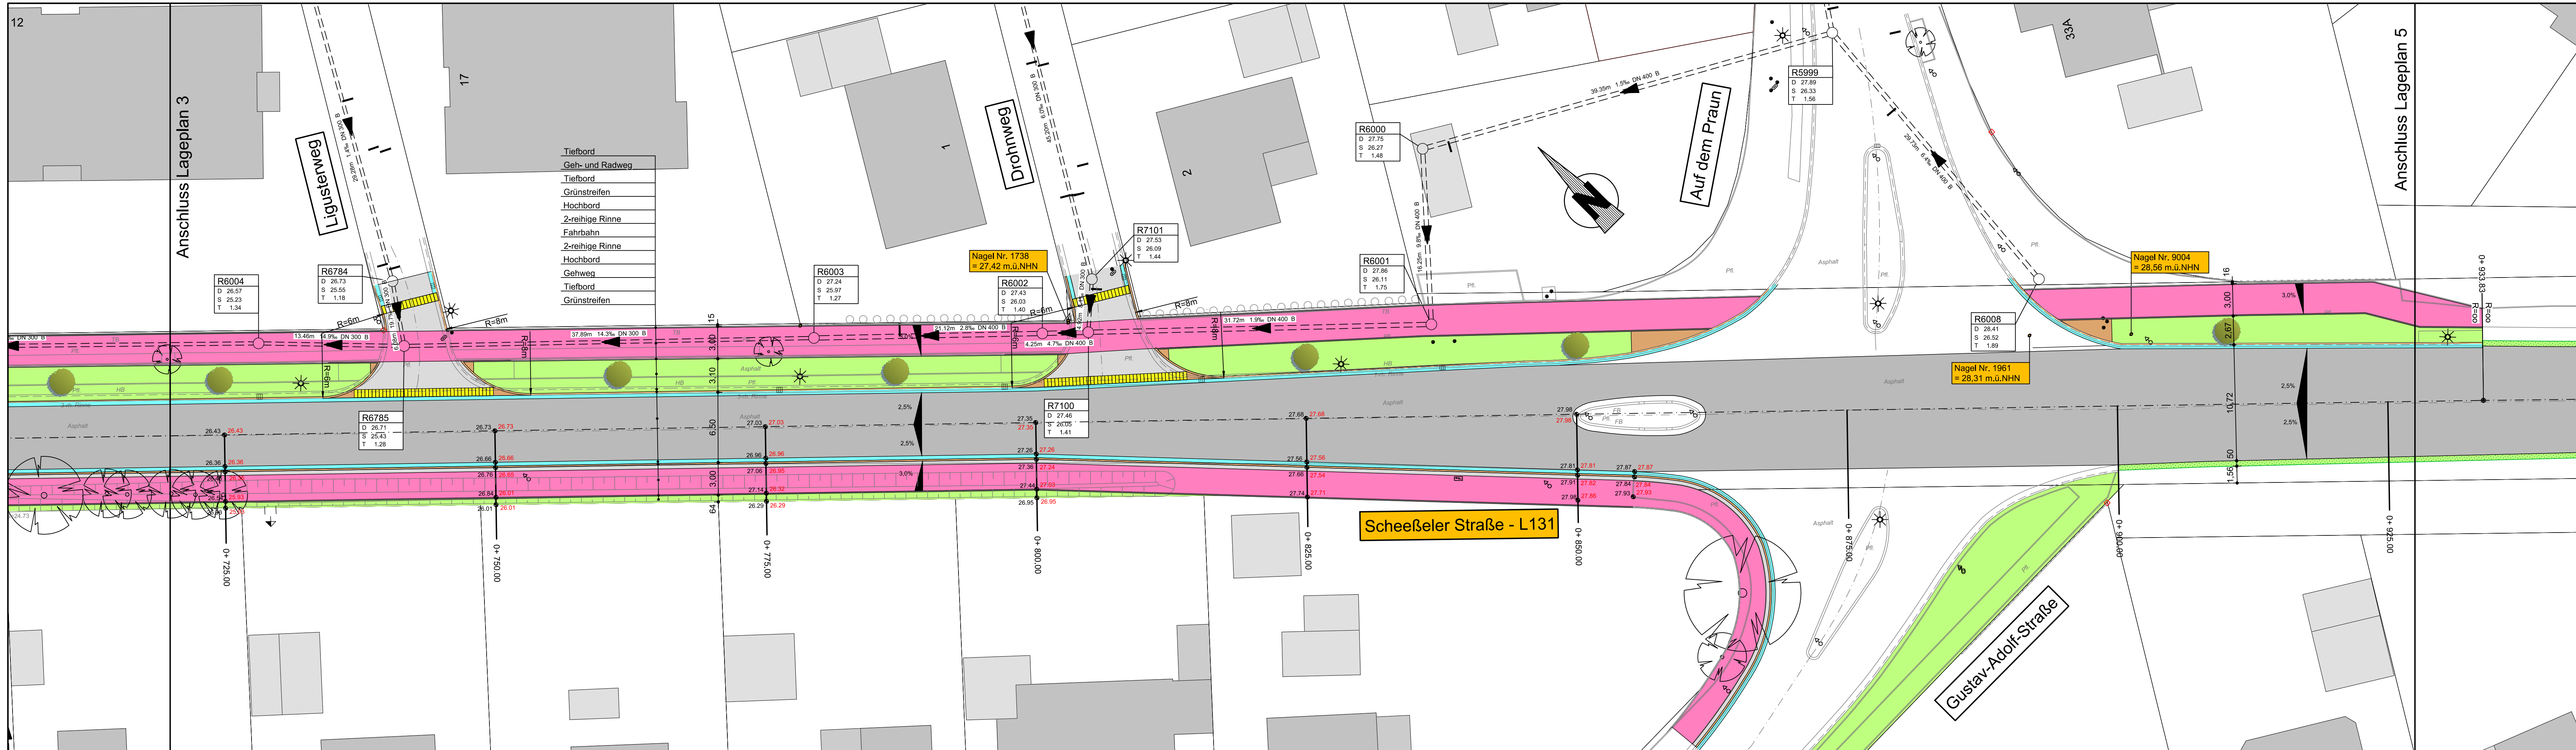

Zeichenerklärung

- Fahrbahn in Asphalt, mit kompletten Unterbau
- Fahrbahn in Asphalt, Sanierung Decke und Binder
- Geh- und Radwege in Betongestaltungspflaster (rot)
- Sicherheitsstreifen in Betongestaltungspflaster (grau)
- Zufahrten und Pflasterflächen in Betongestaltungspflaster (grau)
- Grünstreifen / Schotterterrassen
- Hochbord (150/220), im Bereich von Zufahrten und Absenkungen mit Rampensteine
- Einfassung des Gehweges in Tiefbord (100/250)
- 2-reihige Rinne
- Rampensteine (750/330) im Bereich von Einmündungen
- Straßenablauf (300/500)
- gepl. Straßenleuchte
- gepl. Straßenendausbauhöhe / vorh. Baustraßenhöhe
- gepl. Baum mit Wurzelschutzmatte

3			
2			
1			
Nr.	Art der Änderung	Datum	Gez.

Auftraggeber Stadt Zeven			
Maßnahme Ausbau der Straße "Auf dem Quabben" im Zuge der "L131" in Zeven			
Darstellung Lageplan Straßenbau Blatt 4			
Aufgestellt <i>de Ruise</i>	Anlage 5d		
	Maßstab 1:250		
	Datum 51-01-19	Name bearbeitet	24.01.19
	gezeichnet	24.01.19	St.