


- Flurstücksgrenze
- Zaun 2 m hoch
- █ Grenze Baugrundstück
- Geplante Grünfläche
- Geplante Wasser-gebundene Decke
- 110-kV Freileitungs-schutzstreifen

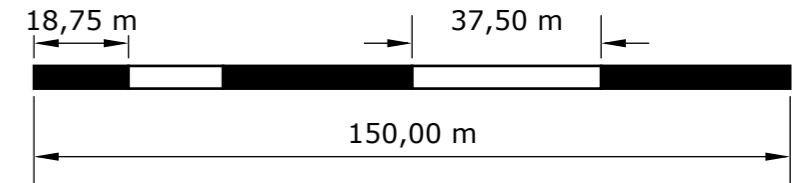

Bauzeichnung Batteriespeicher Zeven

Vorhaben:
Neubau Batteriespeicheranlage

Ort des Vorhabens:
Bremervörder Straße, 27404 Zeven
Flurstück 42/5, Flur 3, Gemarkung Brauel

Planinhalt:
Grundriss Maßstab 1:500

Batteriespeicheranlage:
- 15 x Batteriecontainer
- 10 x Kühlaggregate
- 5 x Mittelspannungstransformatoren
- 1 x Übergabestation

- Die Zuwegung erfolgt über den langen Wegstreifen von der Bremervörder Straße.

- Der Schutzstreifen der 110-kV Freileitung muss von Bebauung freigehalten werden

- Der Anschluss erfolgt über ein Mittelspannungskabel an die Mittelspannungsschaltanlage des Umspannwerkes der EWE Netz

- Die Anlage wird komplett umzäunt

- Die übrige Fläche soll umfassend begrünt werden, sodass die Kompensation der Baumaßnahmen auf dem Baugrundstück erfolgen kann

Ersteller: Keno Hinrichs

München, 10.08.2022

Bauherr:
Kyon Energy Solutions GmbH
Dachauer Str. 15b, 80335 München
info@kyon-energy.com
www.kyon-energy.com

