


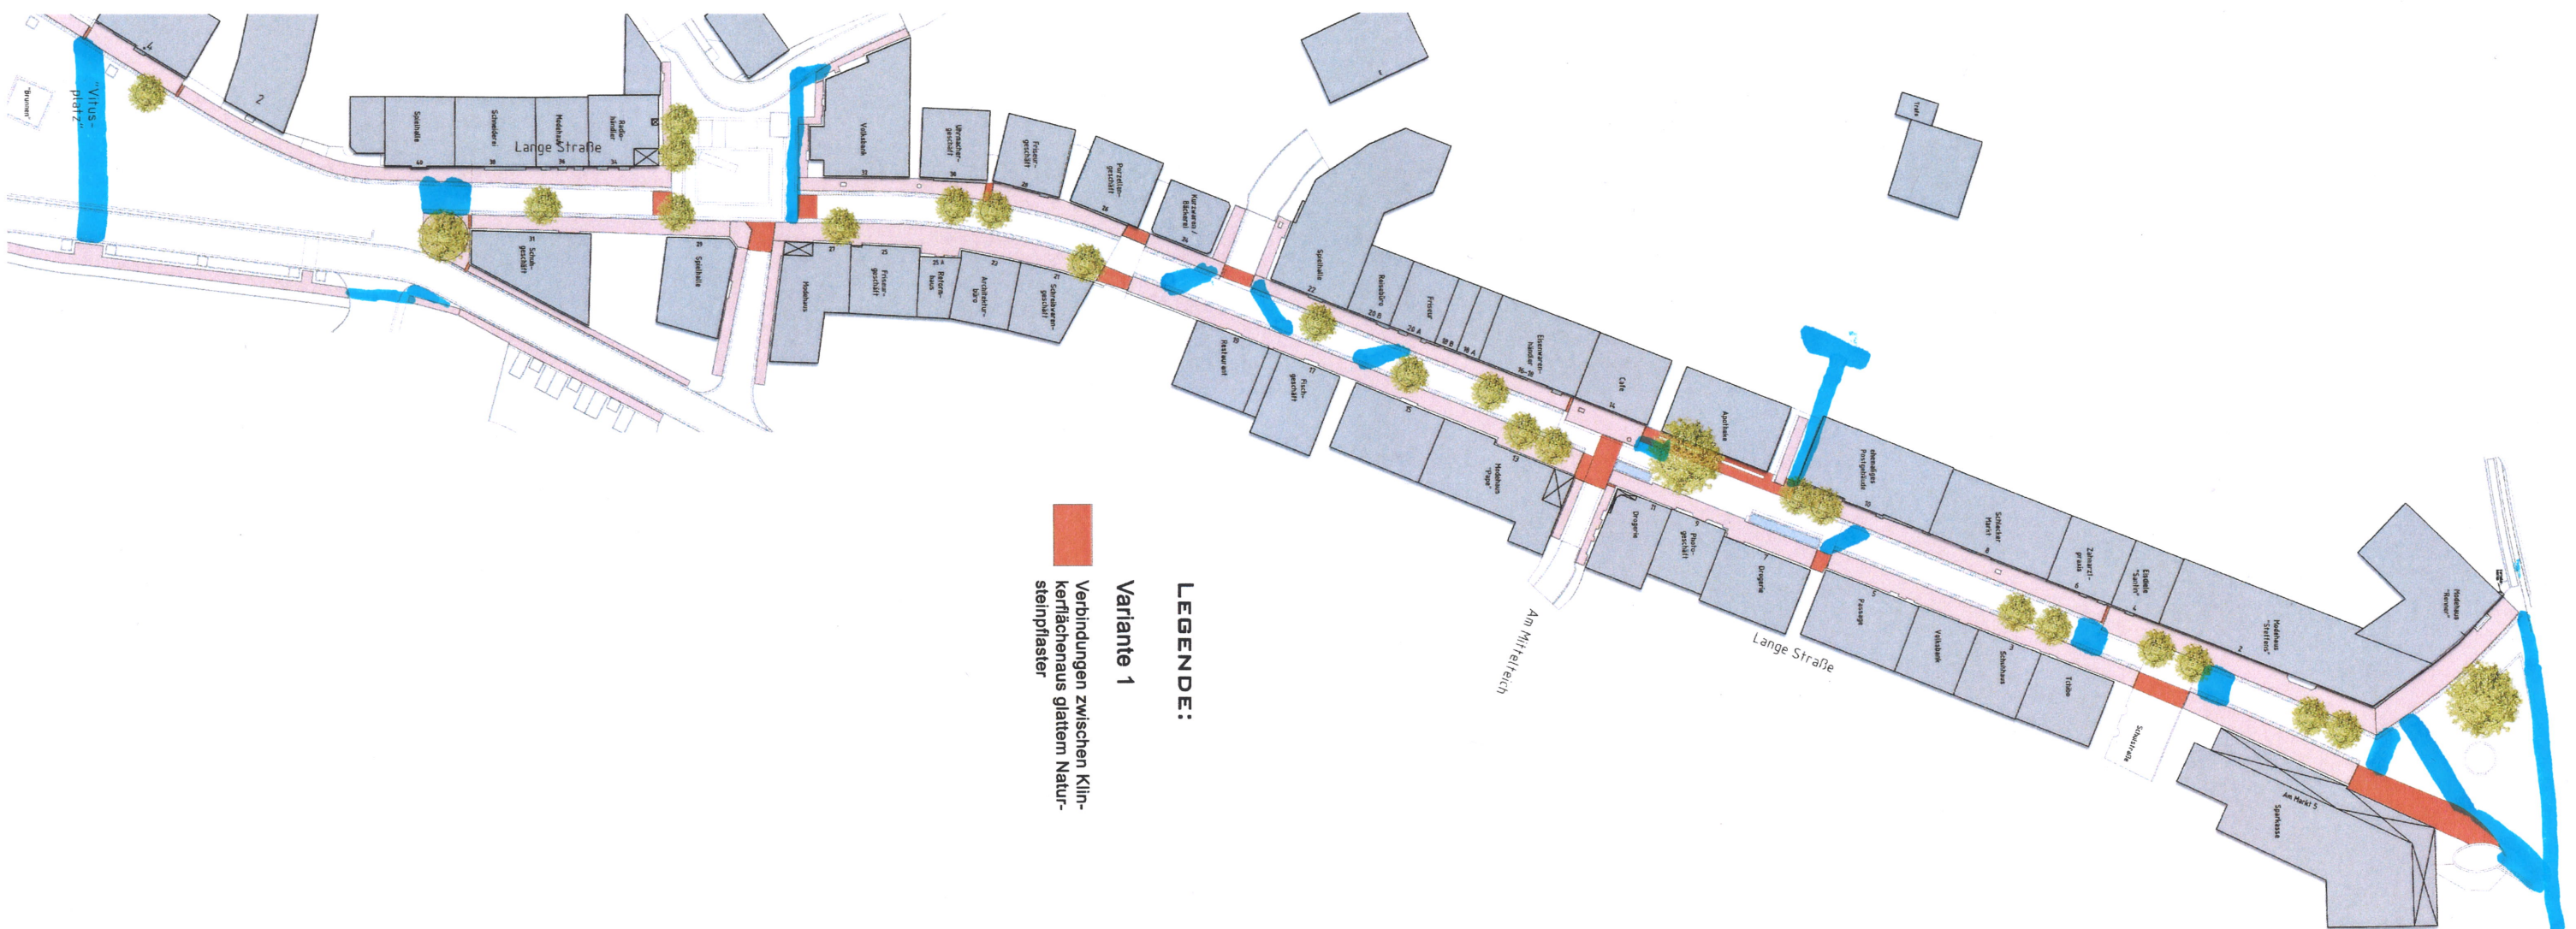

LEGENDE:

Variante 1

Verbindungen zwischen Klinkerflächenaus glattem Natursteinpflaster