



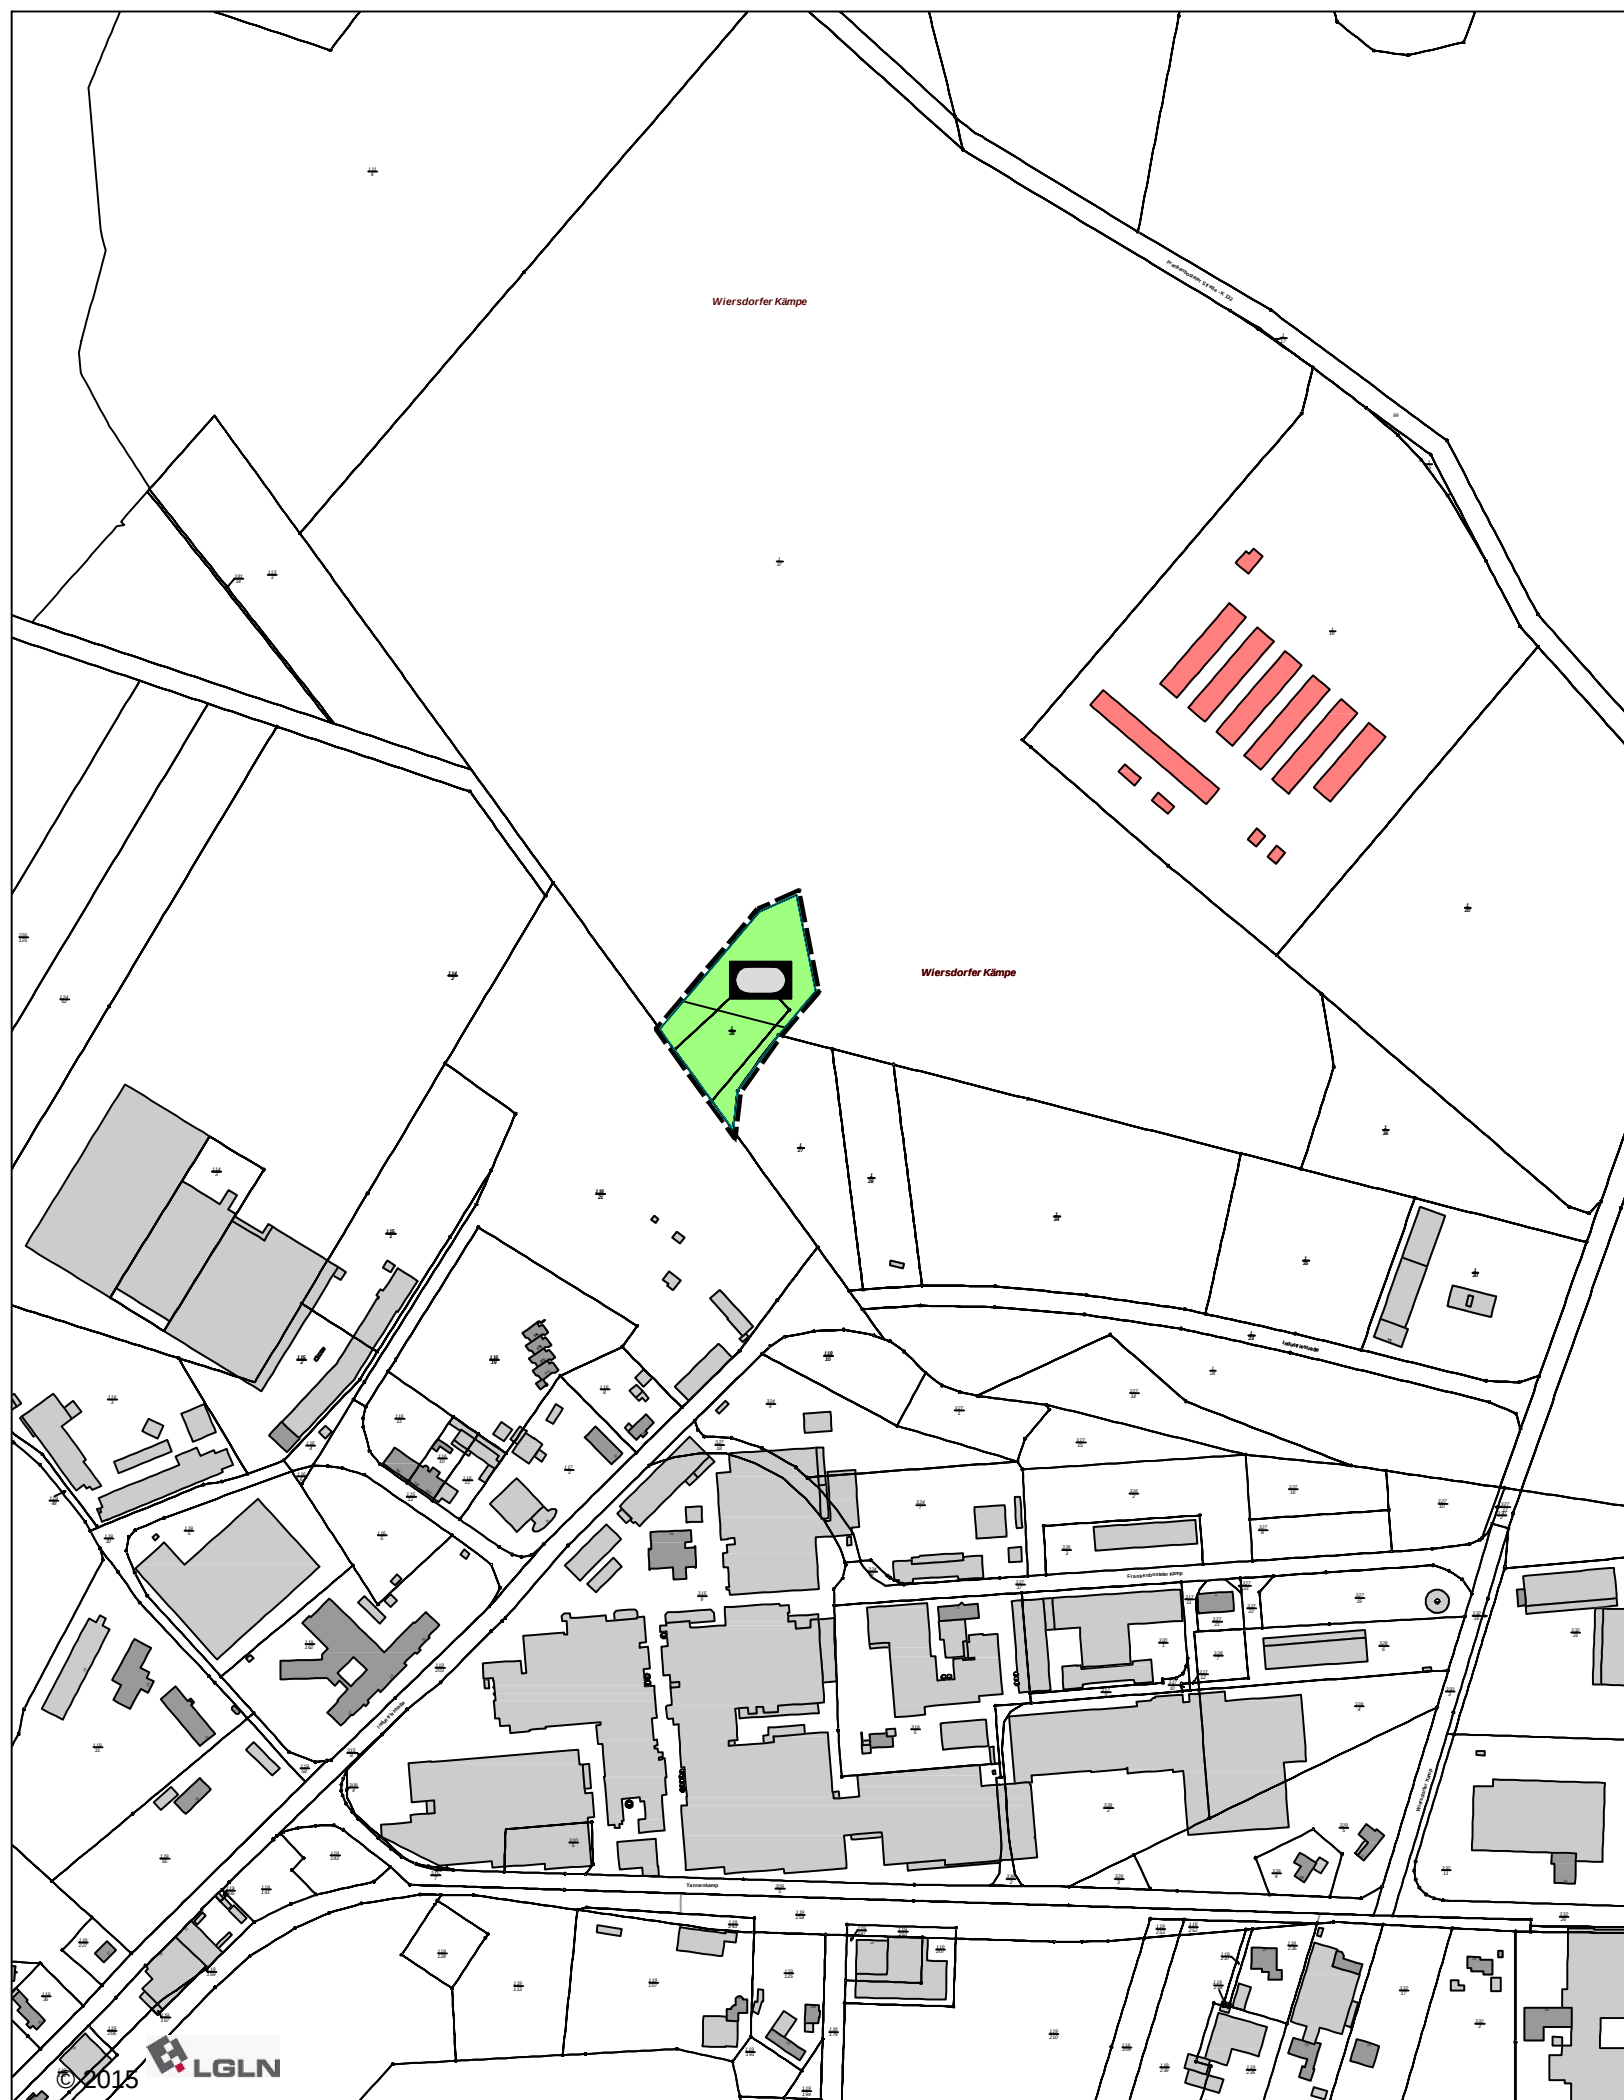


PLANZEICHENERKLÄRUNG

Grünflächen

 

Öffentliche Grünflächen

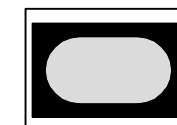

Sport
Zweckbest.: Fahrrad-Parcours

Sonstige Planzeichen



Grenze des räumlichen Geltungsbereiches

SAMTGEMEINDE ZEVEN

55. Änderung des Flächennutzungsplanes
Zeven

Maßstab: 1 : 5.000
Stand: 15.08.2016

