



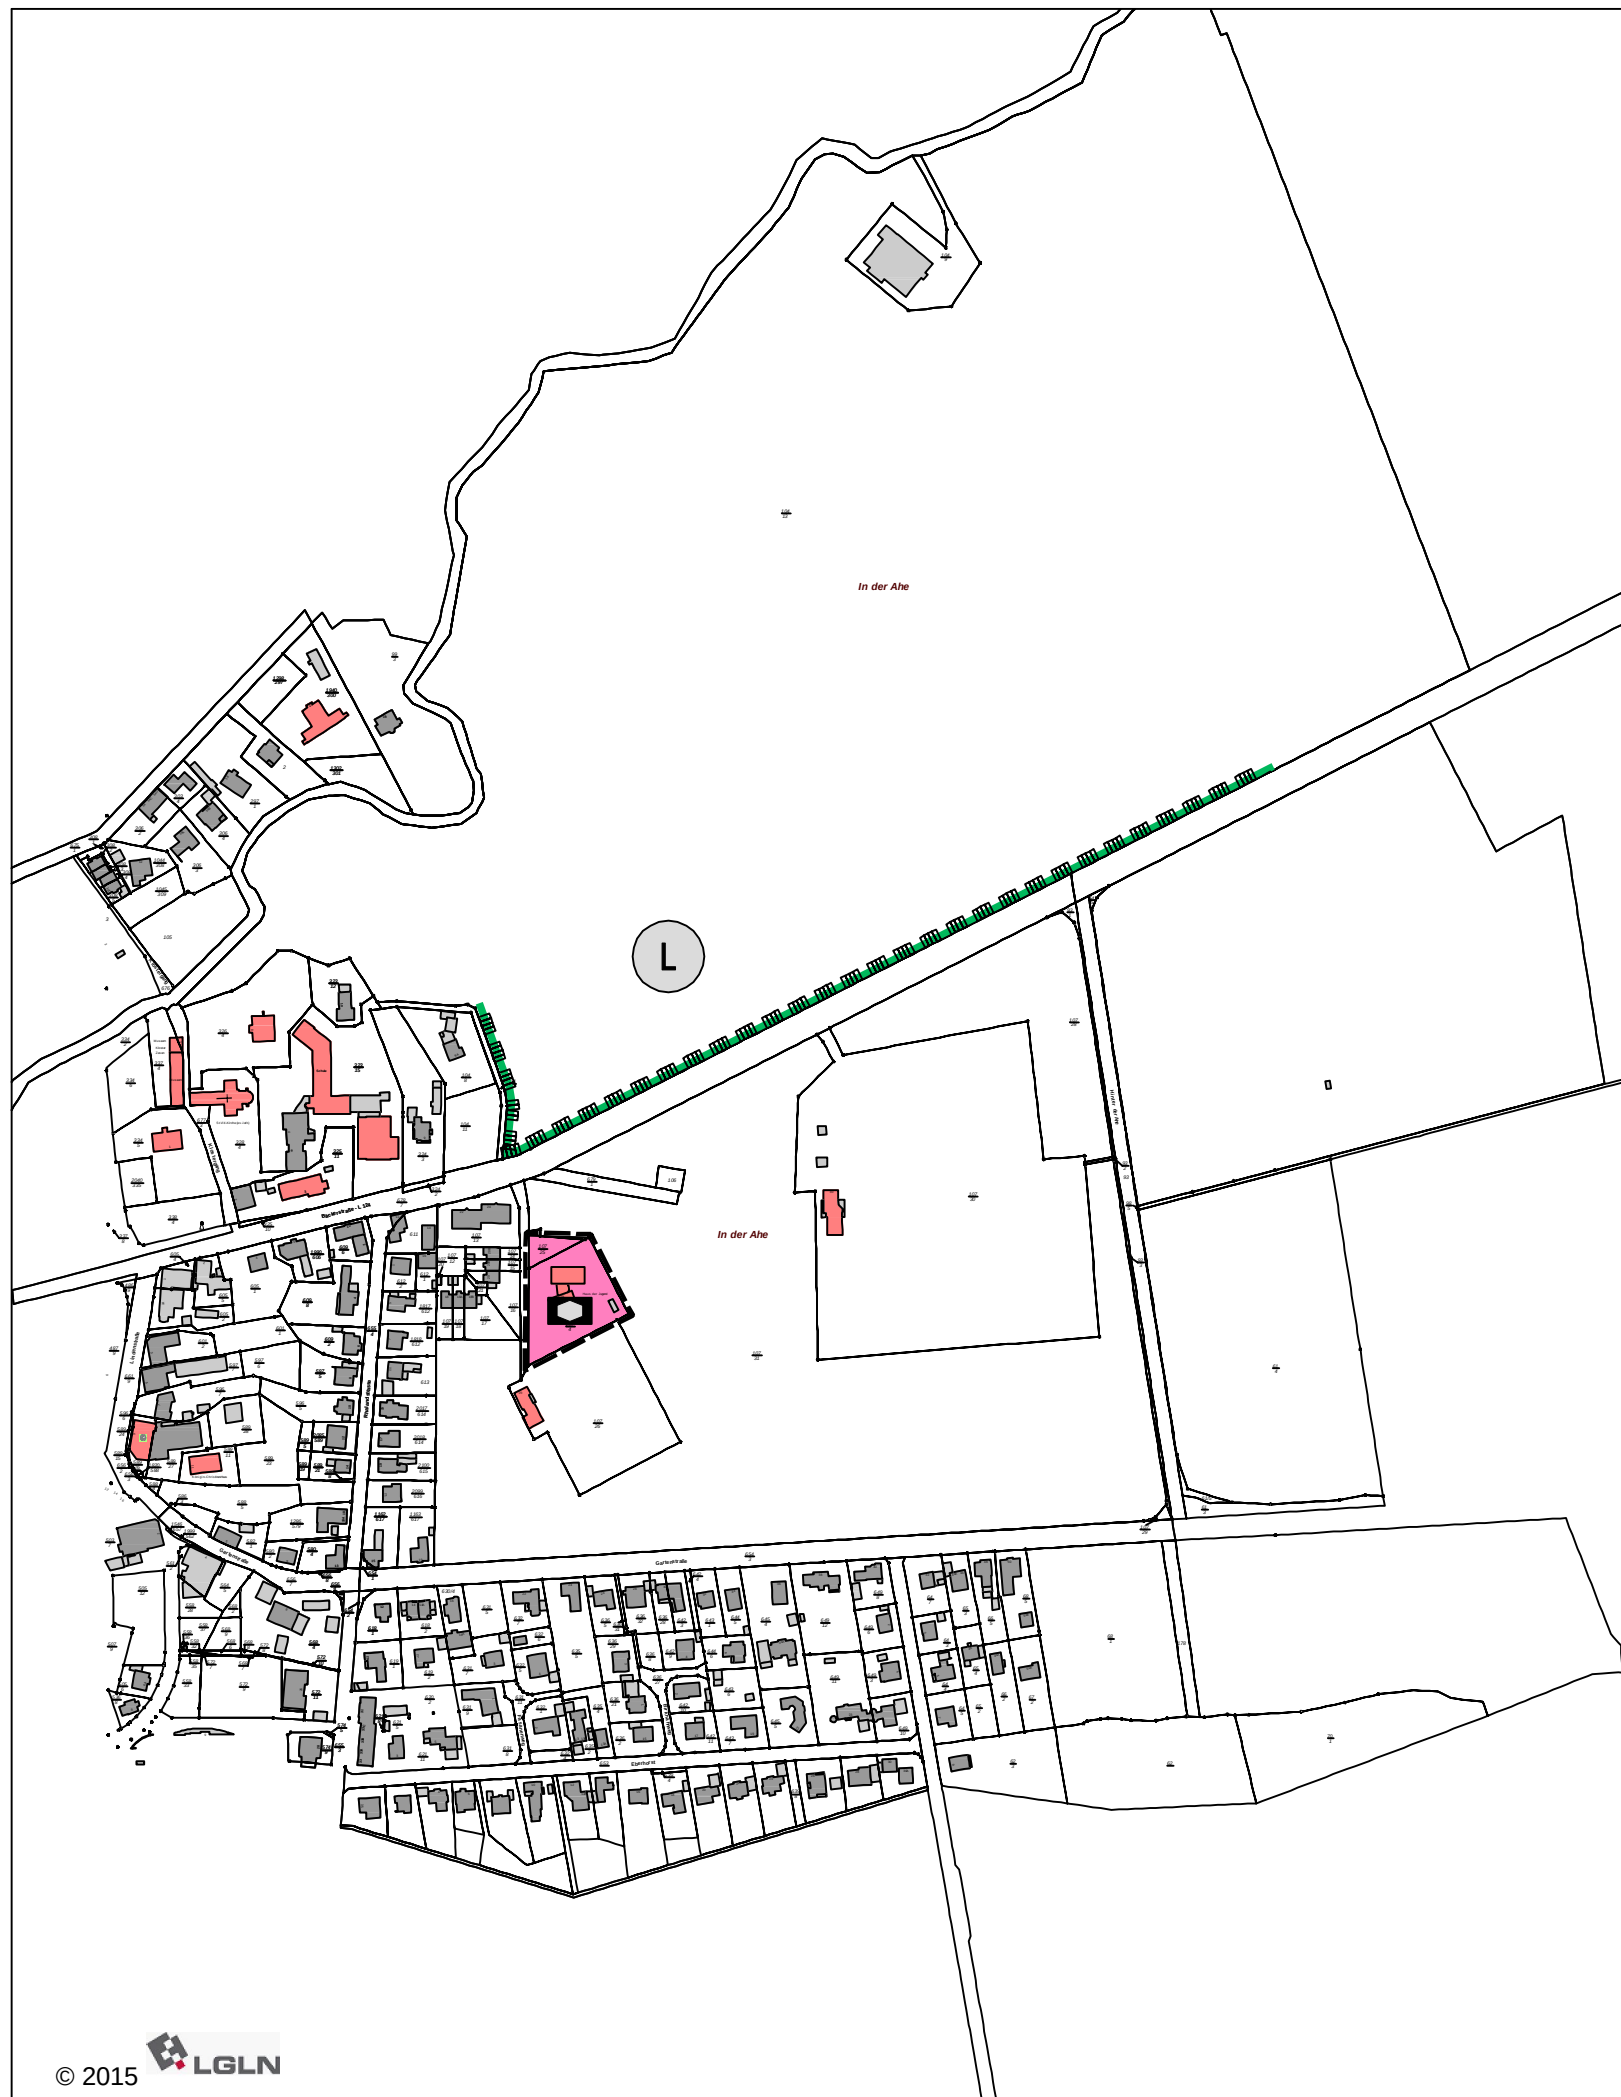


PLANZEICHENERKLÄRUNG

Flächen für den Gemeinbedarf

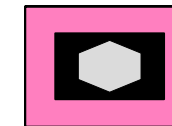

Flächen für den Gemeinbedarf
Sozialen Zwecken dienende Gebäude und Einrichtungen

Naturschutzrecht

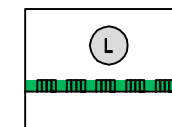

Umgrenzung von Schutzgebieten im Sinne des Naturschutzrechtes
Landschaftsschutzgebiet

Sonstige Planzeichen



Grenze des räumlichen Geltungsbereiches

SAMTGEMEINDE ZEVEN

57. Änderung des Flächennutzungsplanes Zeven

Maßstab: 1 : 5.000
Stand: 03.05.2017

