



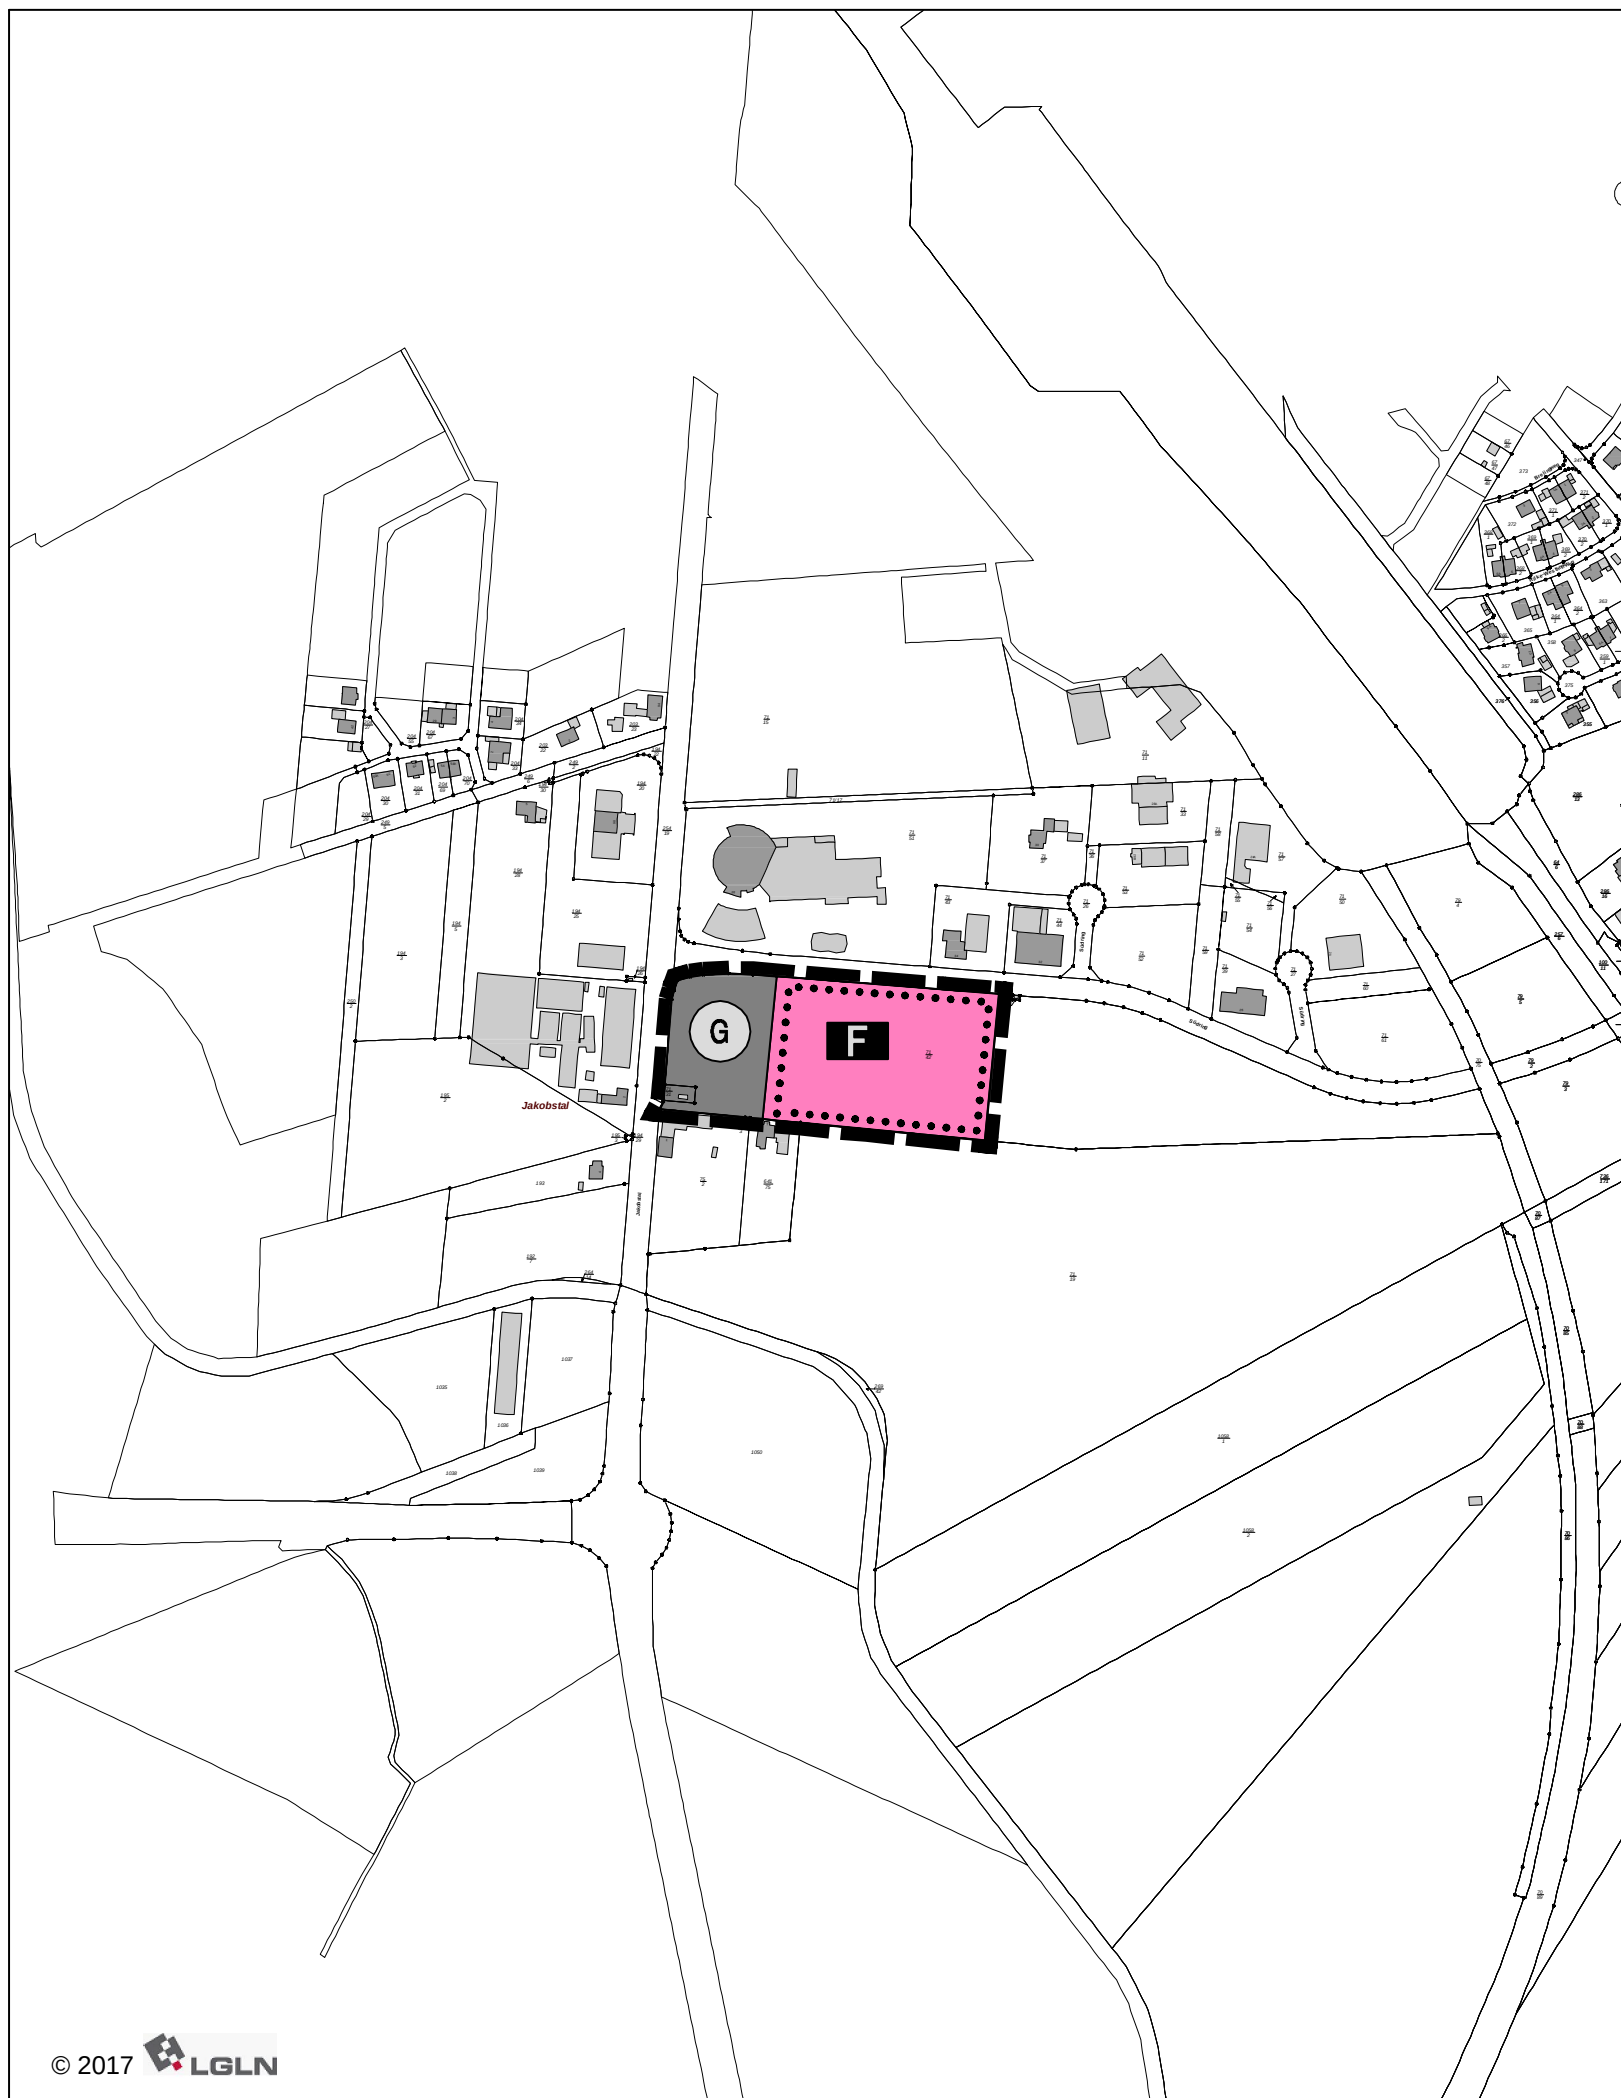


PLANZEICHENERKLÄRUNG

Art der baulichen Nutzung

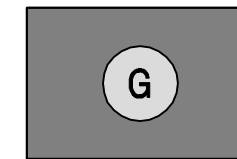

Gewerbliche Bauflächen

Flächen für den Gemeinbedarf

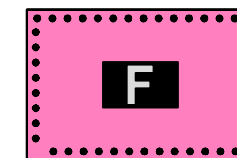

Flächen für den Gemeinbedarf
hier: Feuerwehr

Sonstige Planzeichen



Grenze des räumlichen Geltungsbereiches

SAMTGEMEINDE ZEVEN

58. Änderung des Flächennutzungsplanes Zeven

ENTWURF

Maßstab: 1 : 5.000
Stand: 29.09.2017

