


16.69
10.91
5.78

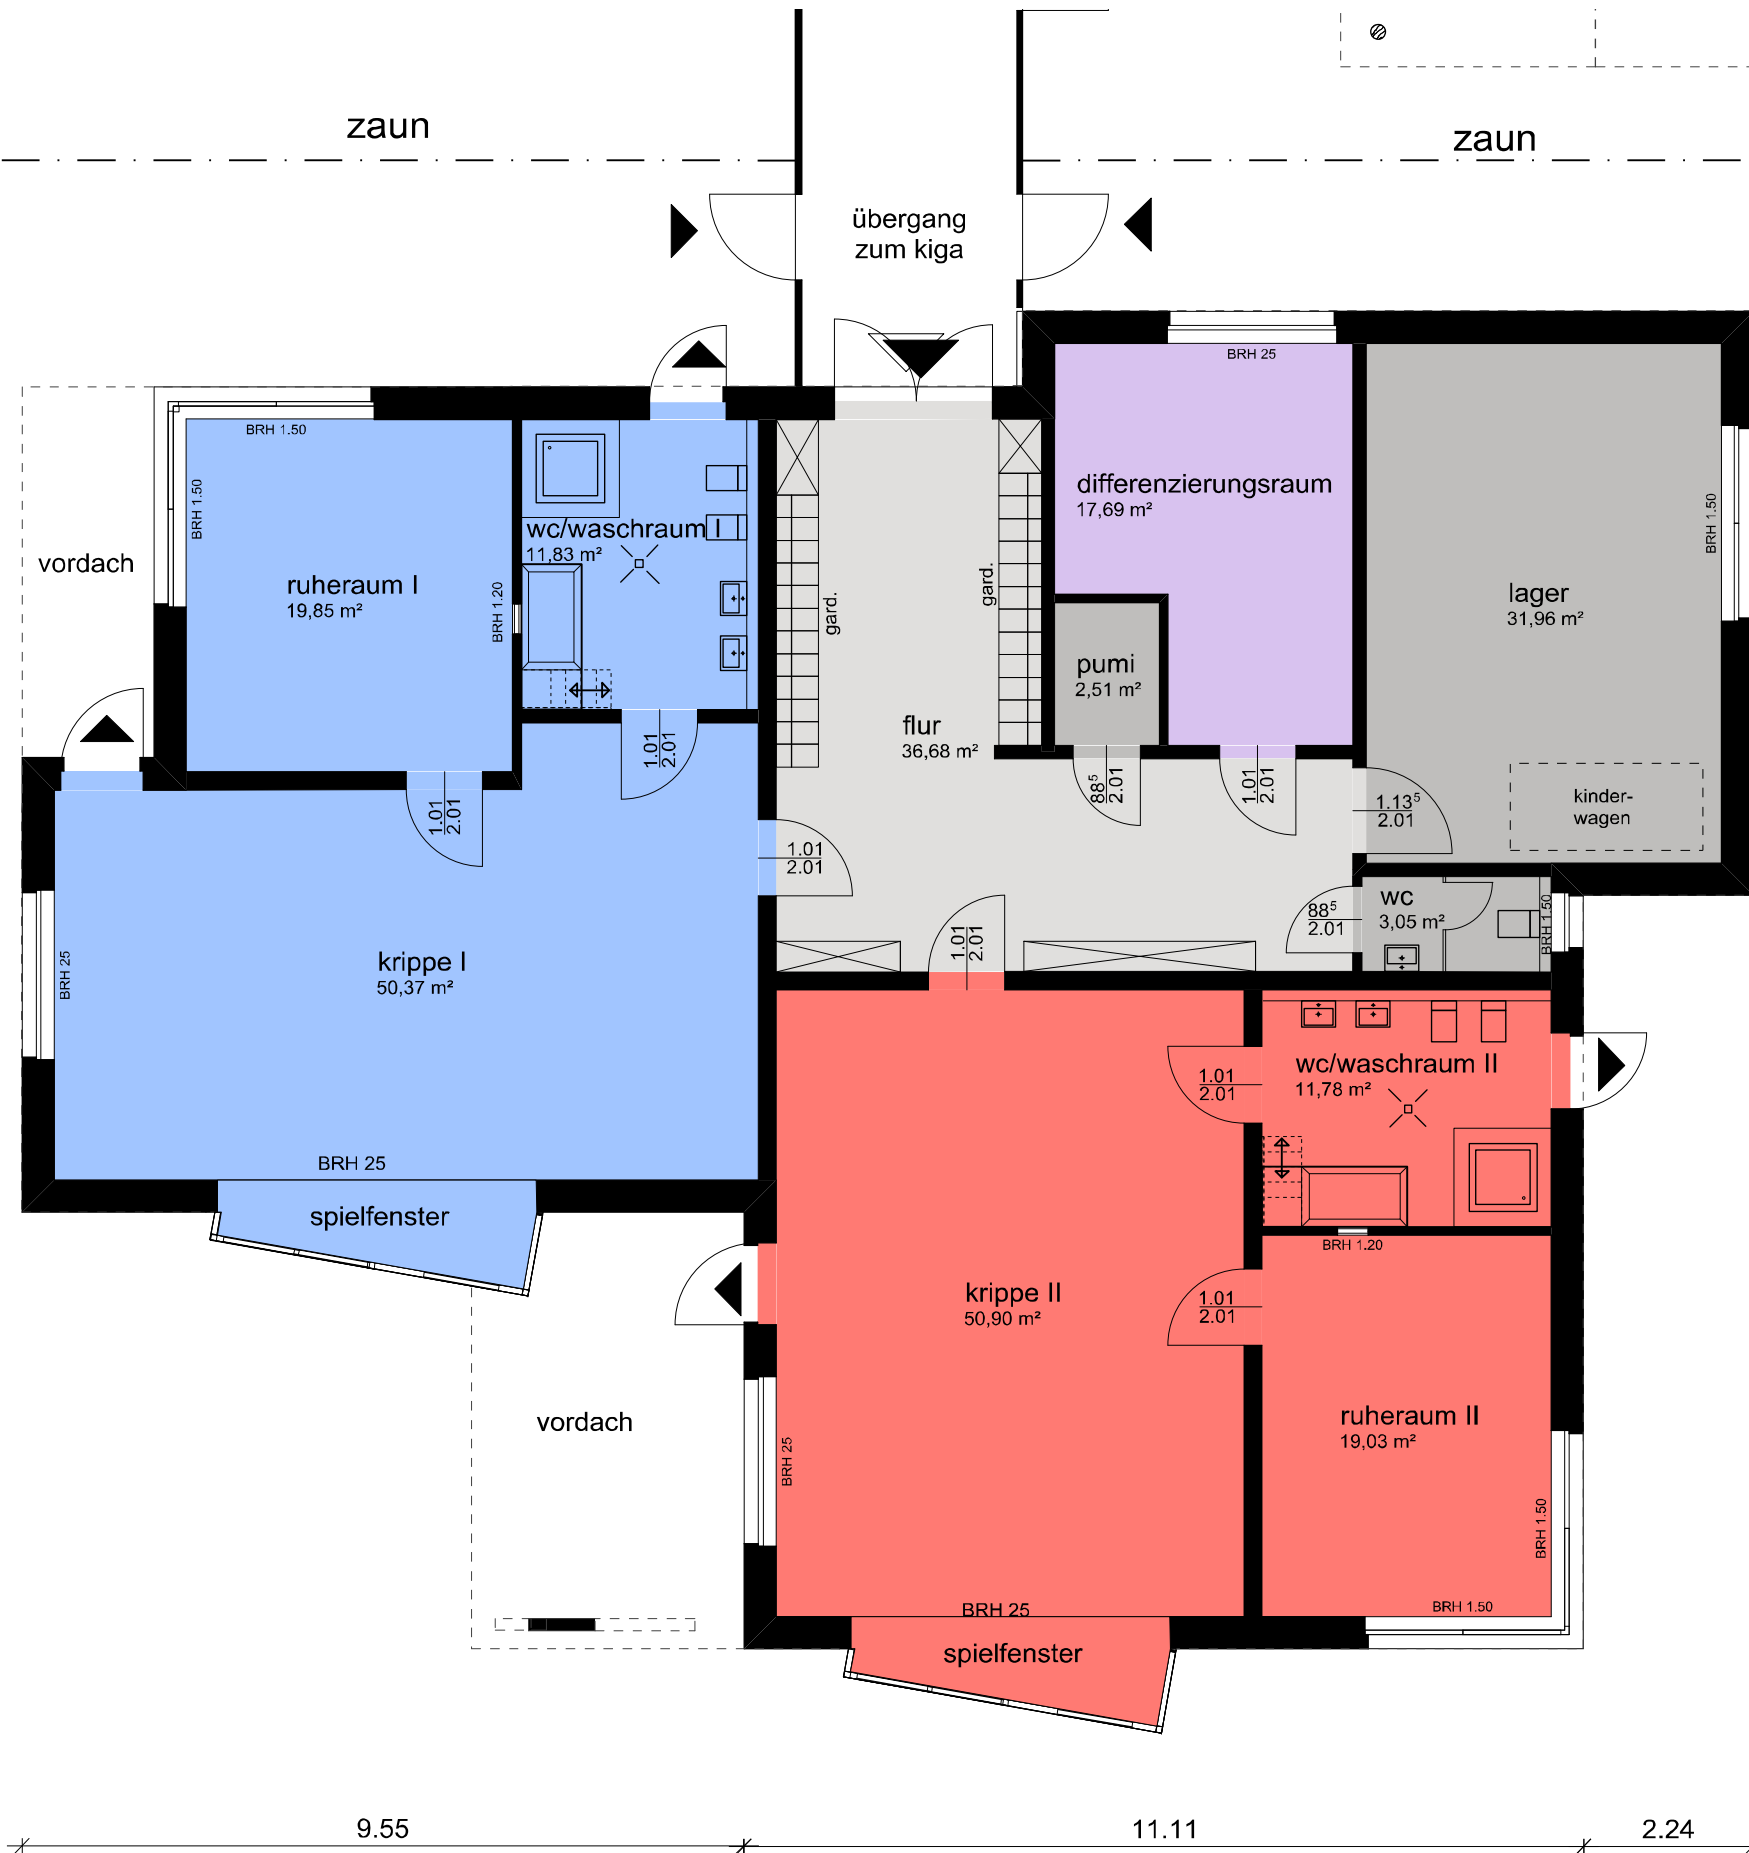

7.72
9.97
17.69

9.55 11.11 2.24

m 1 : 100

bauvorhaben
erweiterung der kita
"wiesenblume"
in 27404 elsdorf,
schulstr. 16

bauherr
samtgemeinde zeven
am markt 4
27404 zeven

entwurfsverfasser
schulze architekten
meyerhöfen 11 27404 zeven
tel. 04281 - 987020
fax. 04281 - 987019
info@schulze-architekten.info
www.schulze-architekten.info

20.09.2018

entwurf krippe grundriss
variante 1