


osten

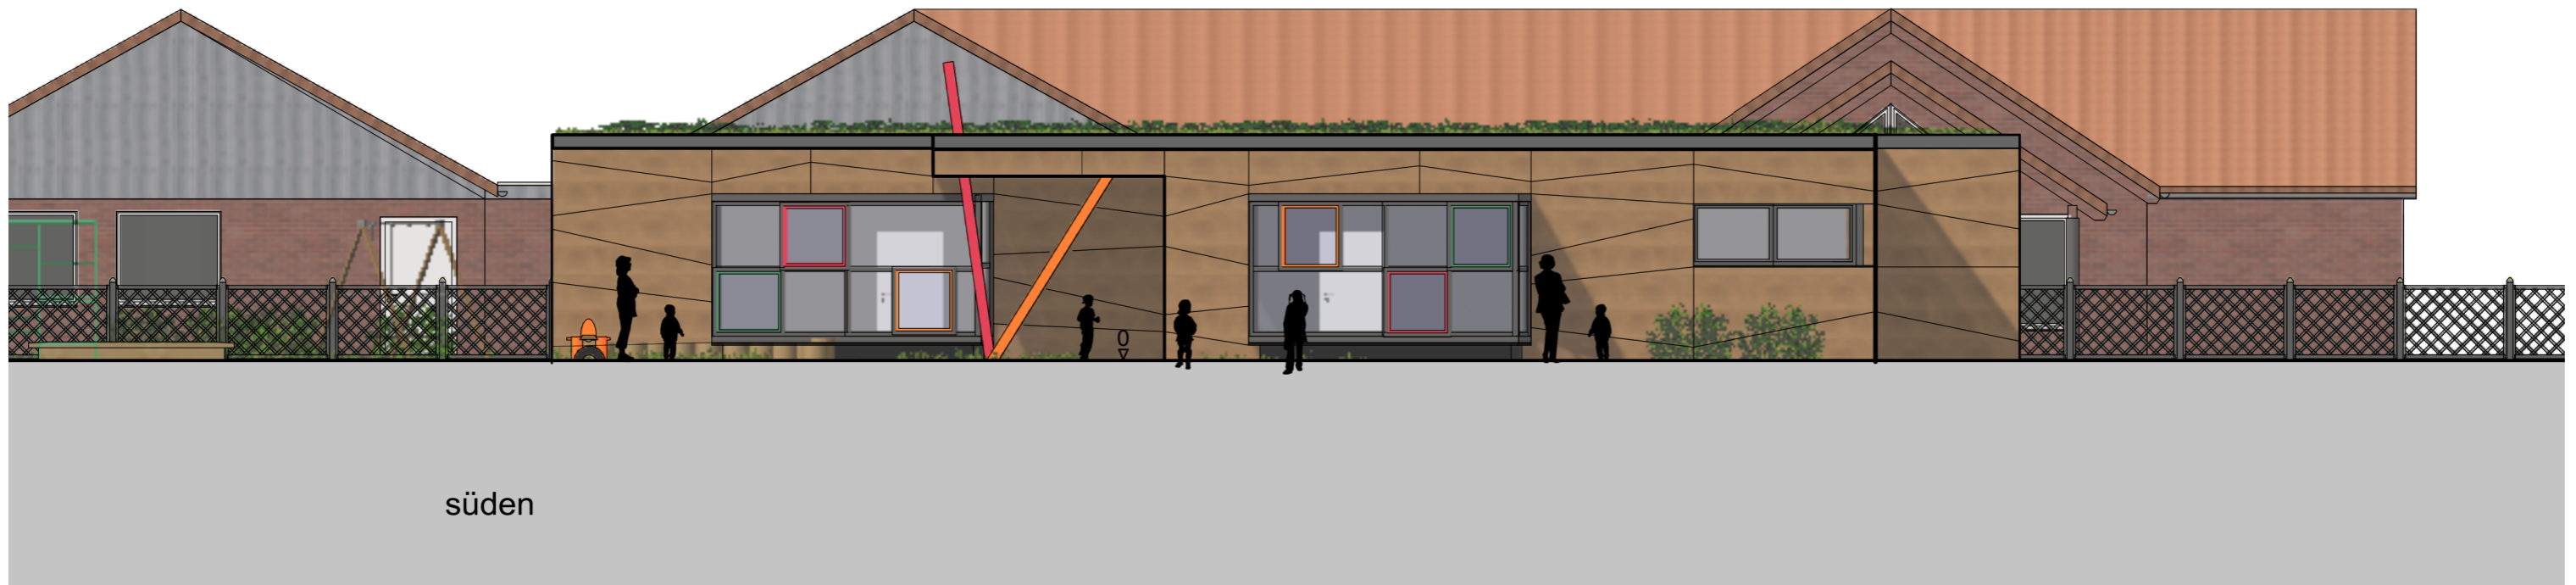

süden

m 1 : 100

bauvorhaben

erweiterung der kita
"wiesenblume"
in 27404 elsdorf,
schulstr. 16

bauherr

samtgemeinde zeven
am markt 4
27404 zeven

entwurfsverfasser

schulze architekten
meyerhöfen 11 27404 zeven
tel. 04281 - 987020
fax. 04281 - 987019
info@schulze-architekten.info
www.schulze-architekten.info

20.09.2018

entwurf krippe

ansichten 2