

# LAGERHAUS BURG-ELSDORF VERWALTUNGS-GMBH

Lagerhaus Burg-Elsdorf Verwaltungs-GmbH – Poitzendorf 3, 27404 Elsdorf

Samtgemeinde Zeven/  
Gemeinde Elsdorf  
Am Markt 4  
27404 Zeven

Elsdorf, 28.09.2018

## Antrag auf Einleitung eines Bauleitplanverfahrens

Sehr geehrte Damen und Herren,

hiermit beantragen wir die Einleitung des Verfahrens zur Aufstellung eines Bebauungsplanes zur Erweiterung des Gewerbegebietes in Elsdorf auf folgenden Flurstücken:

Gemarkung Elsdorf Flur 7

Flurstücke: 48/6, 48/7, 48/10, 48/11, 48/16, 48/18, 48/19, 48/20, 48/21, 48/22, 48/24, 48/23, 15/1, 16/7, 17/7, 18/8 gem. des in der Anlage gekennzeichneten Bereiches.

Sämtliche Kosten für das Bauleitplanverfahren übernehmen wir als Antragsteller.


Mit freundlichen Grüßen

Lagerhaus Burg-Elsdorf Verwaltungs GmbH  
Geschäftsführung

Detlef Pape  
Carsten Eckhof  
Axel Schröder  
Mirco Schnackenberg





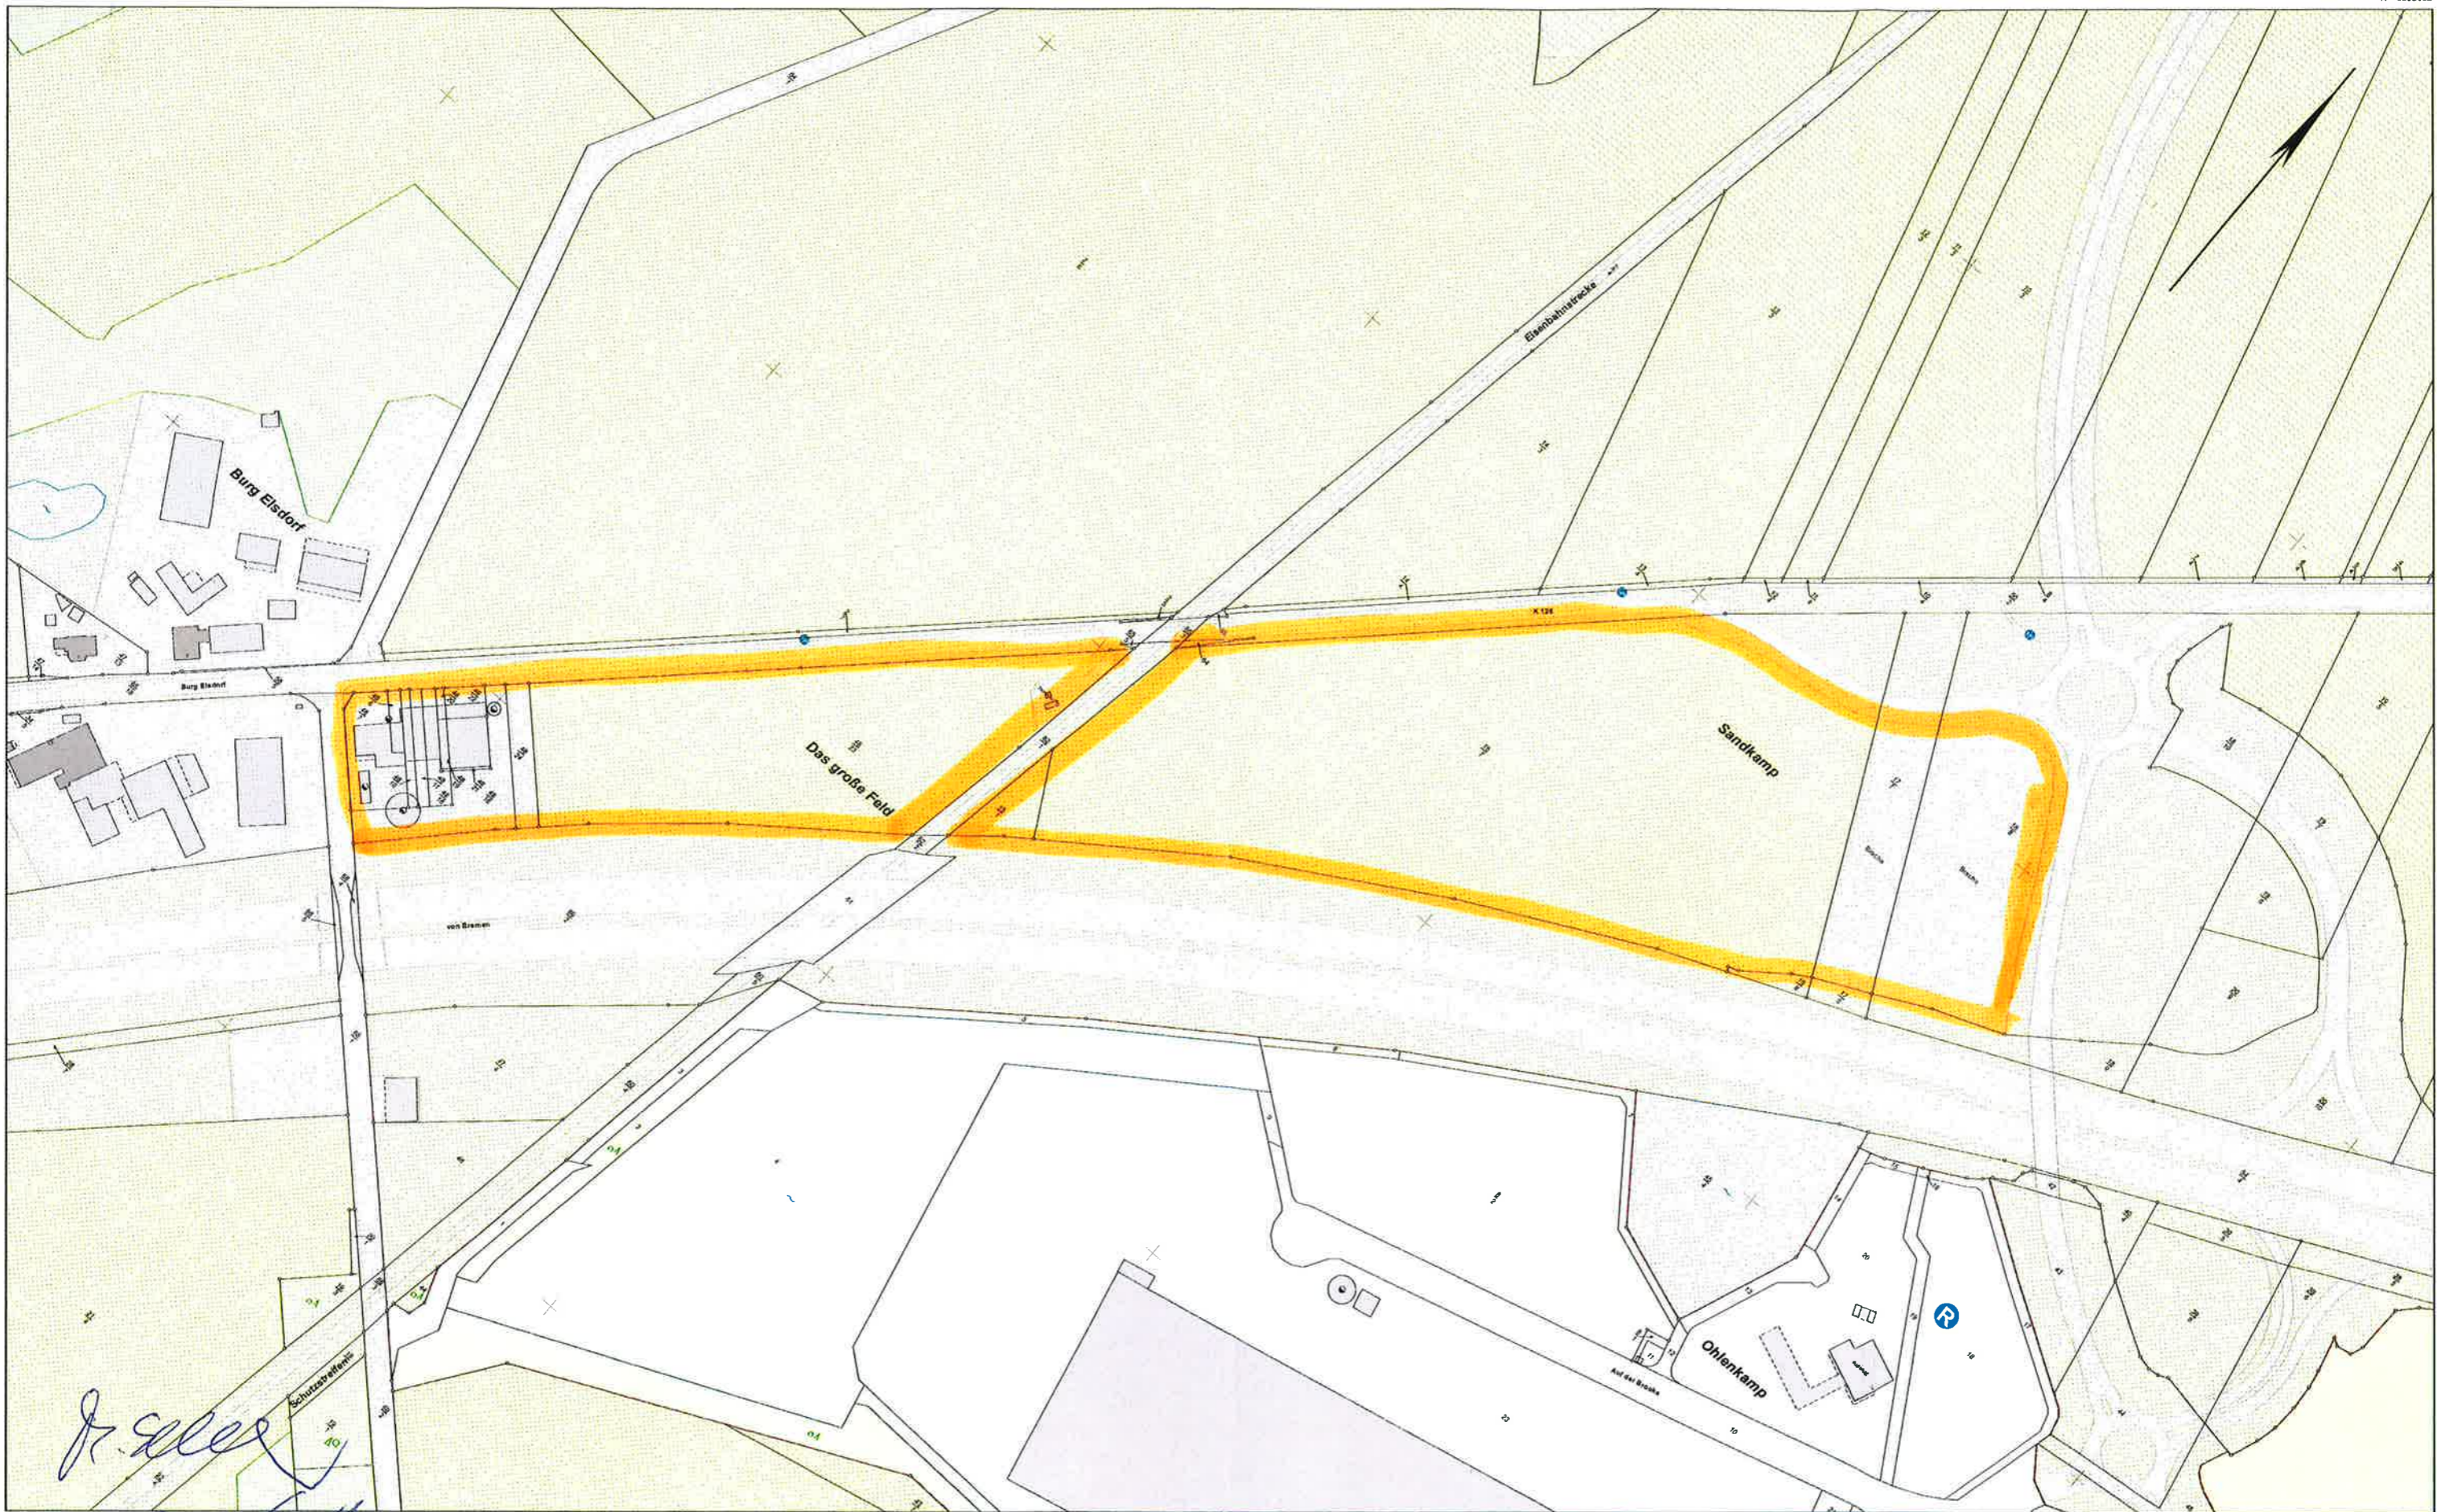

E = 3252365

N = 5897382

*J. Seiler*

*[Handwritten signatures]*



**Vermessungs- und Katasterverwaltung  
Niedersachsen**  
 Gemeinde: Eisdorf  
 Gemarkung: Eisdorf  
 Flur: 7 Flurstück: 16/7  
 Flurbereinigung: Eisdorf

**Liegenschaftskarte 1:2000**  
 Standardpräsentation

Erstellt am 24.08.2018

**Verantwortlich für den Inhalt:**  
 Landesamt für Geoinformation und Landesvermessung Niedersachsen  
 - Katasteramt Bremervörde - Stand: 18.08.2018  
 Amtsallee 7  
 27432 Bremervörde

Maßstab 1:2000



**Bereitgestellt durch:**  
 Landesamt für Geoinformation und Landesvermessung Niedersachsen  
 - Katasteramt Bremervörde -  
 Amtsallee 7  
 27432 Bremervörde  
 Zeichen: 031\_A\_698\_2018

Die Verwertung für nichtlegene oder wirtschaftliche Zwecke und die öffentliche Wiedergabe sind gemäß § 5 Niedersächsisches Gesetz über das amtliche Vermessungswesen vom 12. Dezember 2002 (Nds. GVBl. 2003) nur mit Erlaubnis der für den Inhalt verantwortlichen Behörde zulässig.