


Schnitt A-A
(Achse verschoben, beidseitiger Gehweg,
Radweg auf Fahrbahn, beidseitiger Radfahrstreifen)

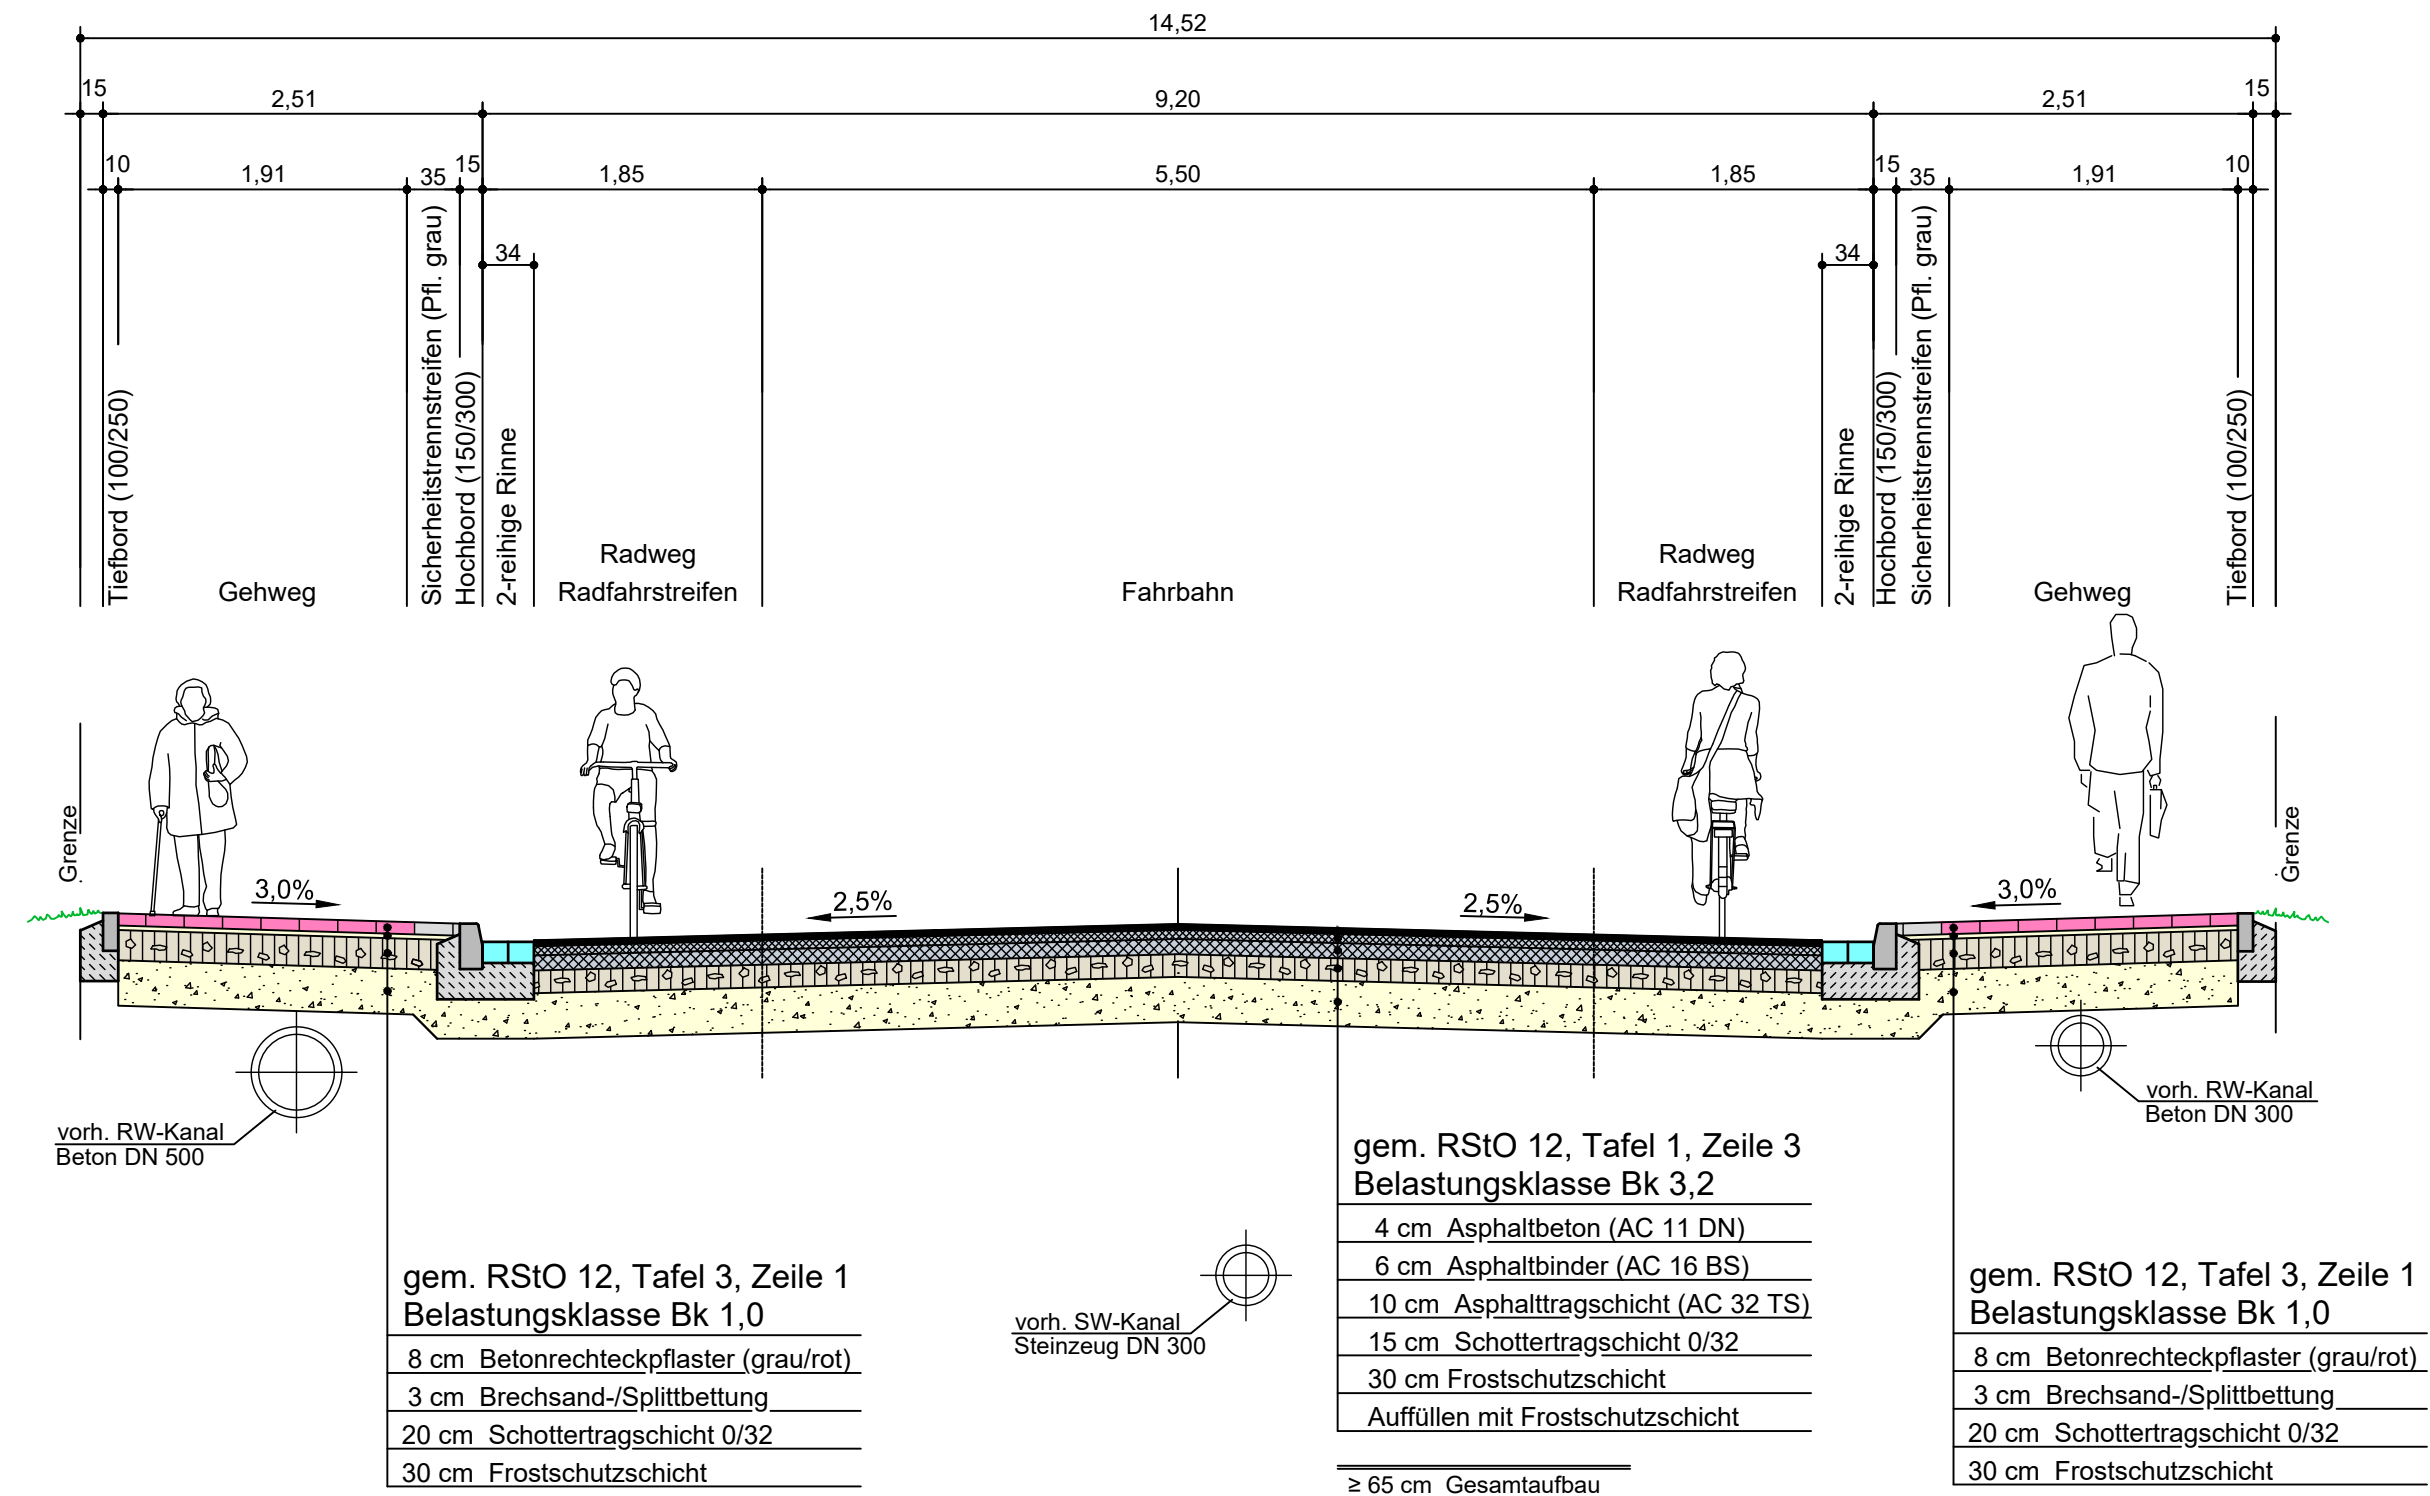

Variantenvergleich

3			
2			
1			
Nr.	Art der Änderung	Datum	Gez.

Auftraggeber

 **Stadt Zeven**

Maßnahme

Ausbau der Straße "Auf dem Quabben"
im Zuge der "L131" in Zeven

Abschnitt 1

Ausbauvariante 3