



Schnitt B-B

M.: 1:50

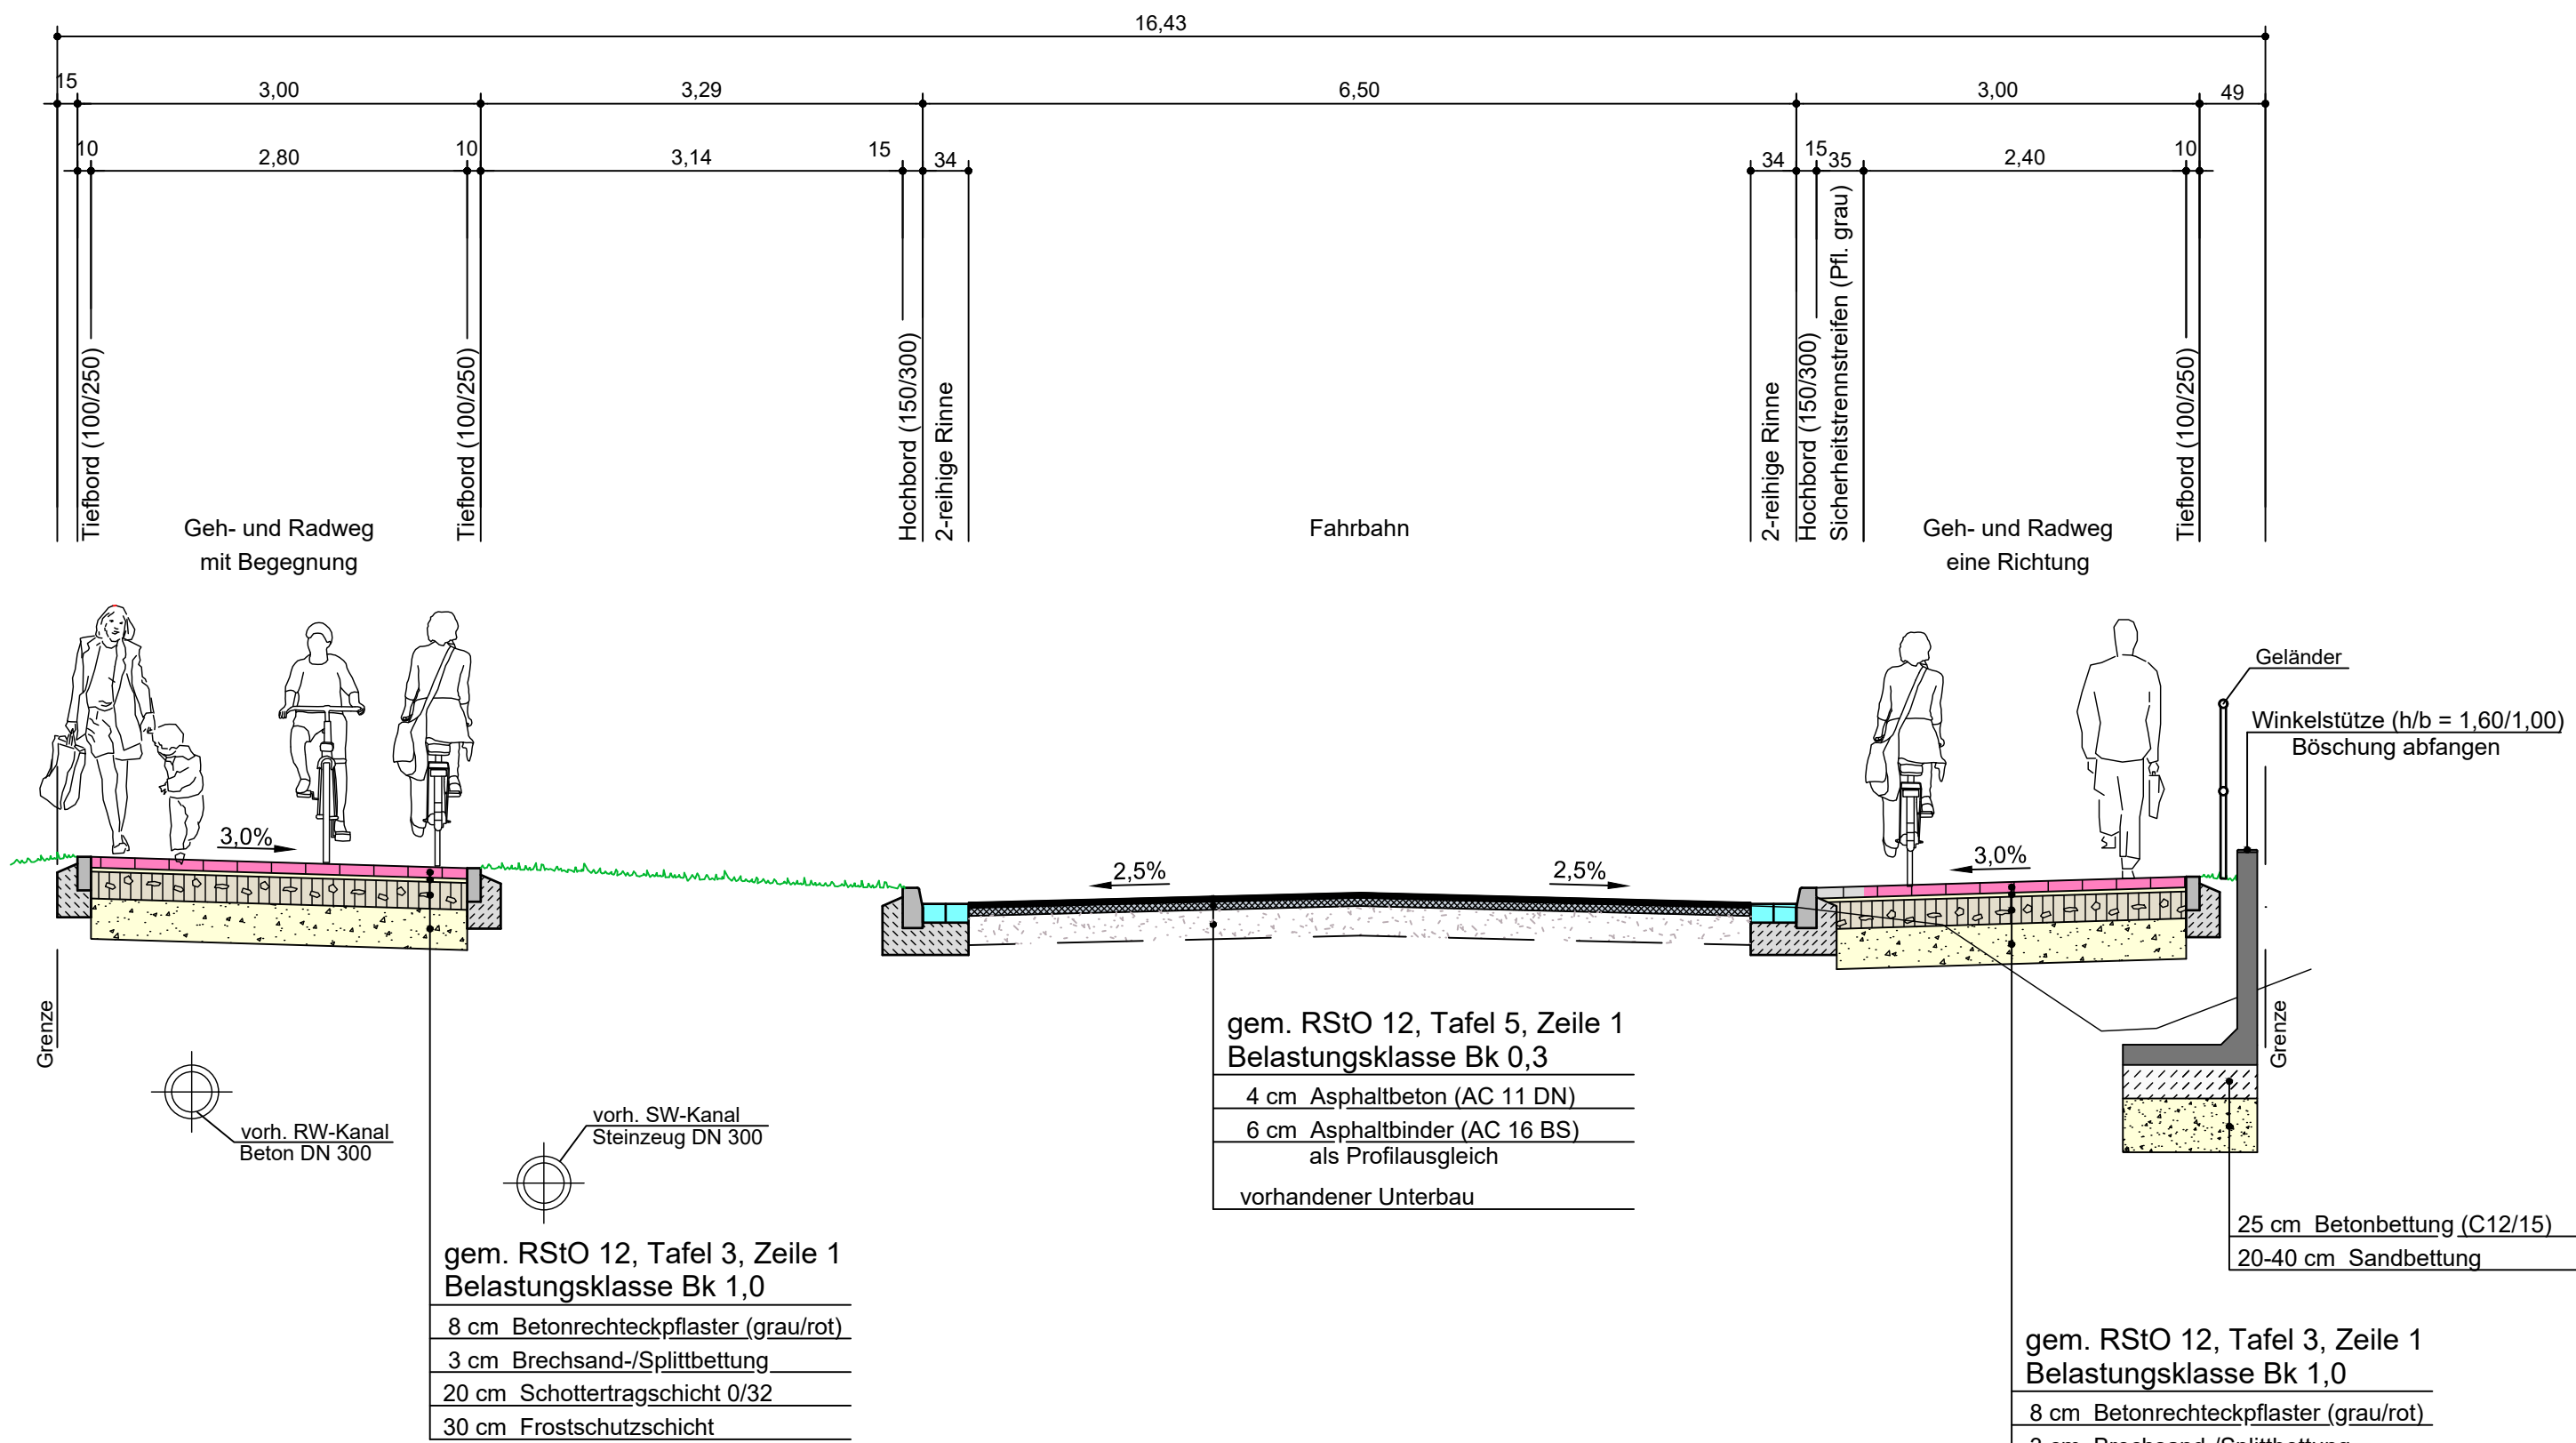


Schnitt "B" Bestand

Abschnitt 125, Station 5.572
Blickrichtung Station 5.000

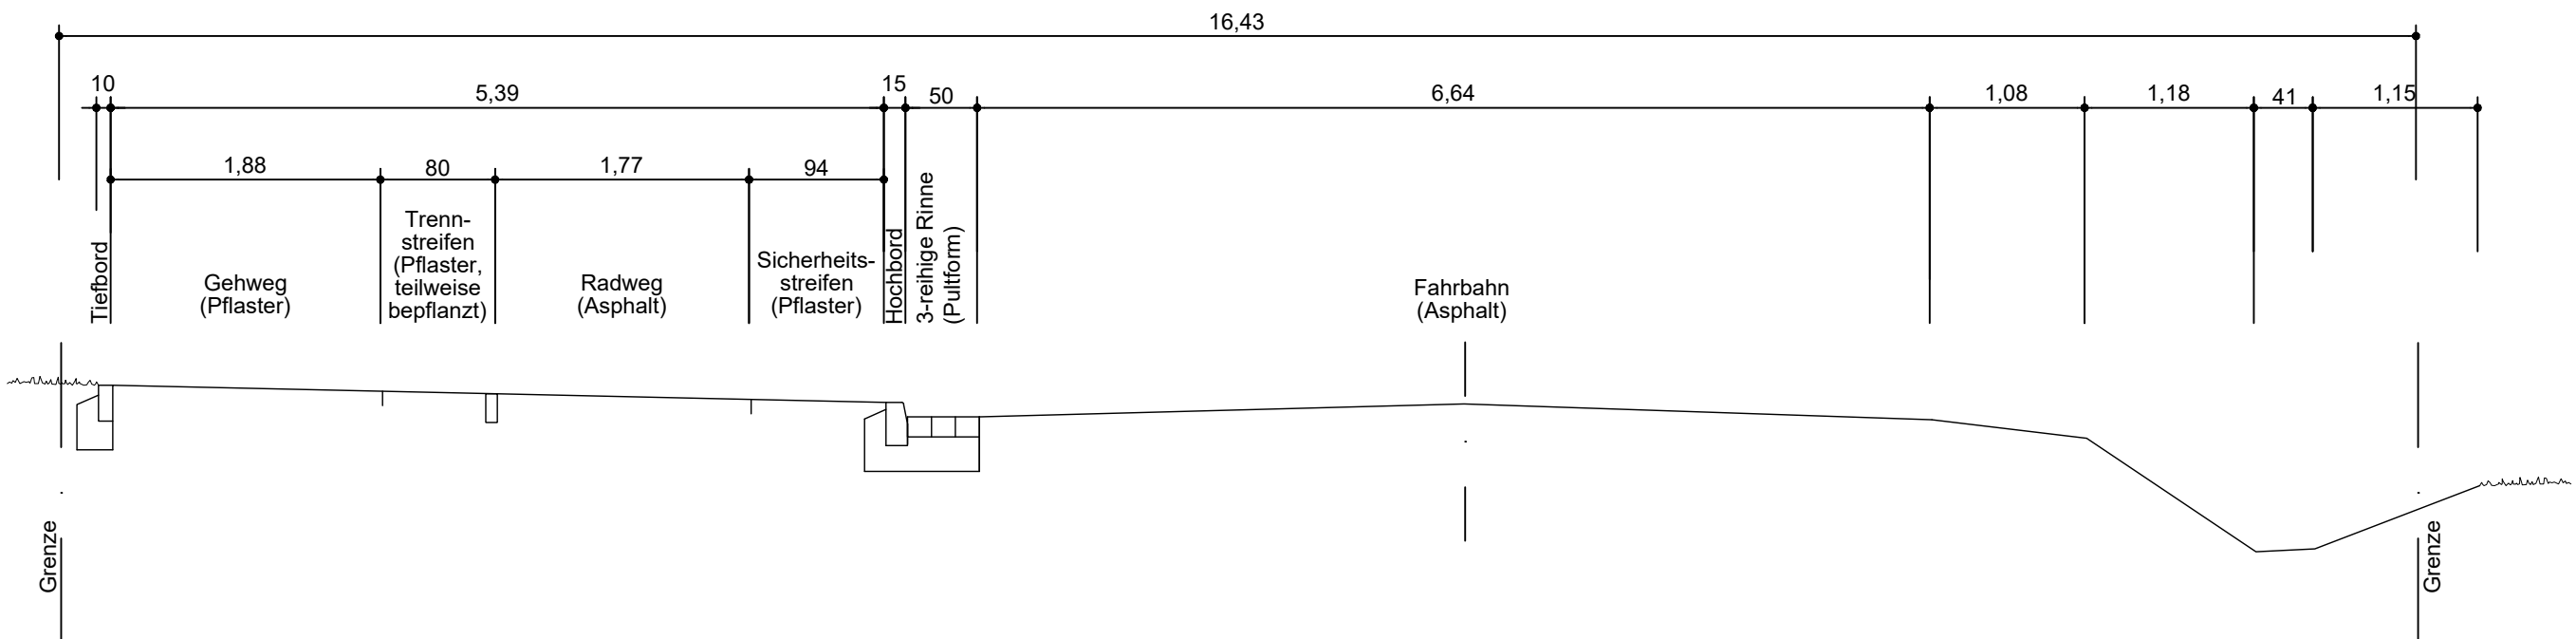

Ausschnitt Draufsicht

M.: 1:100

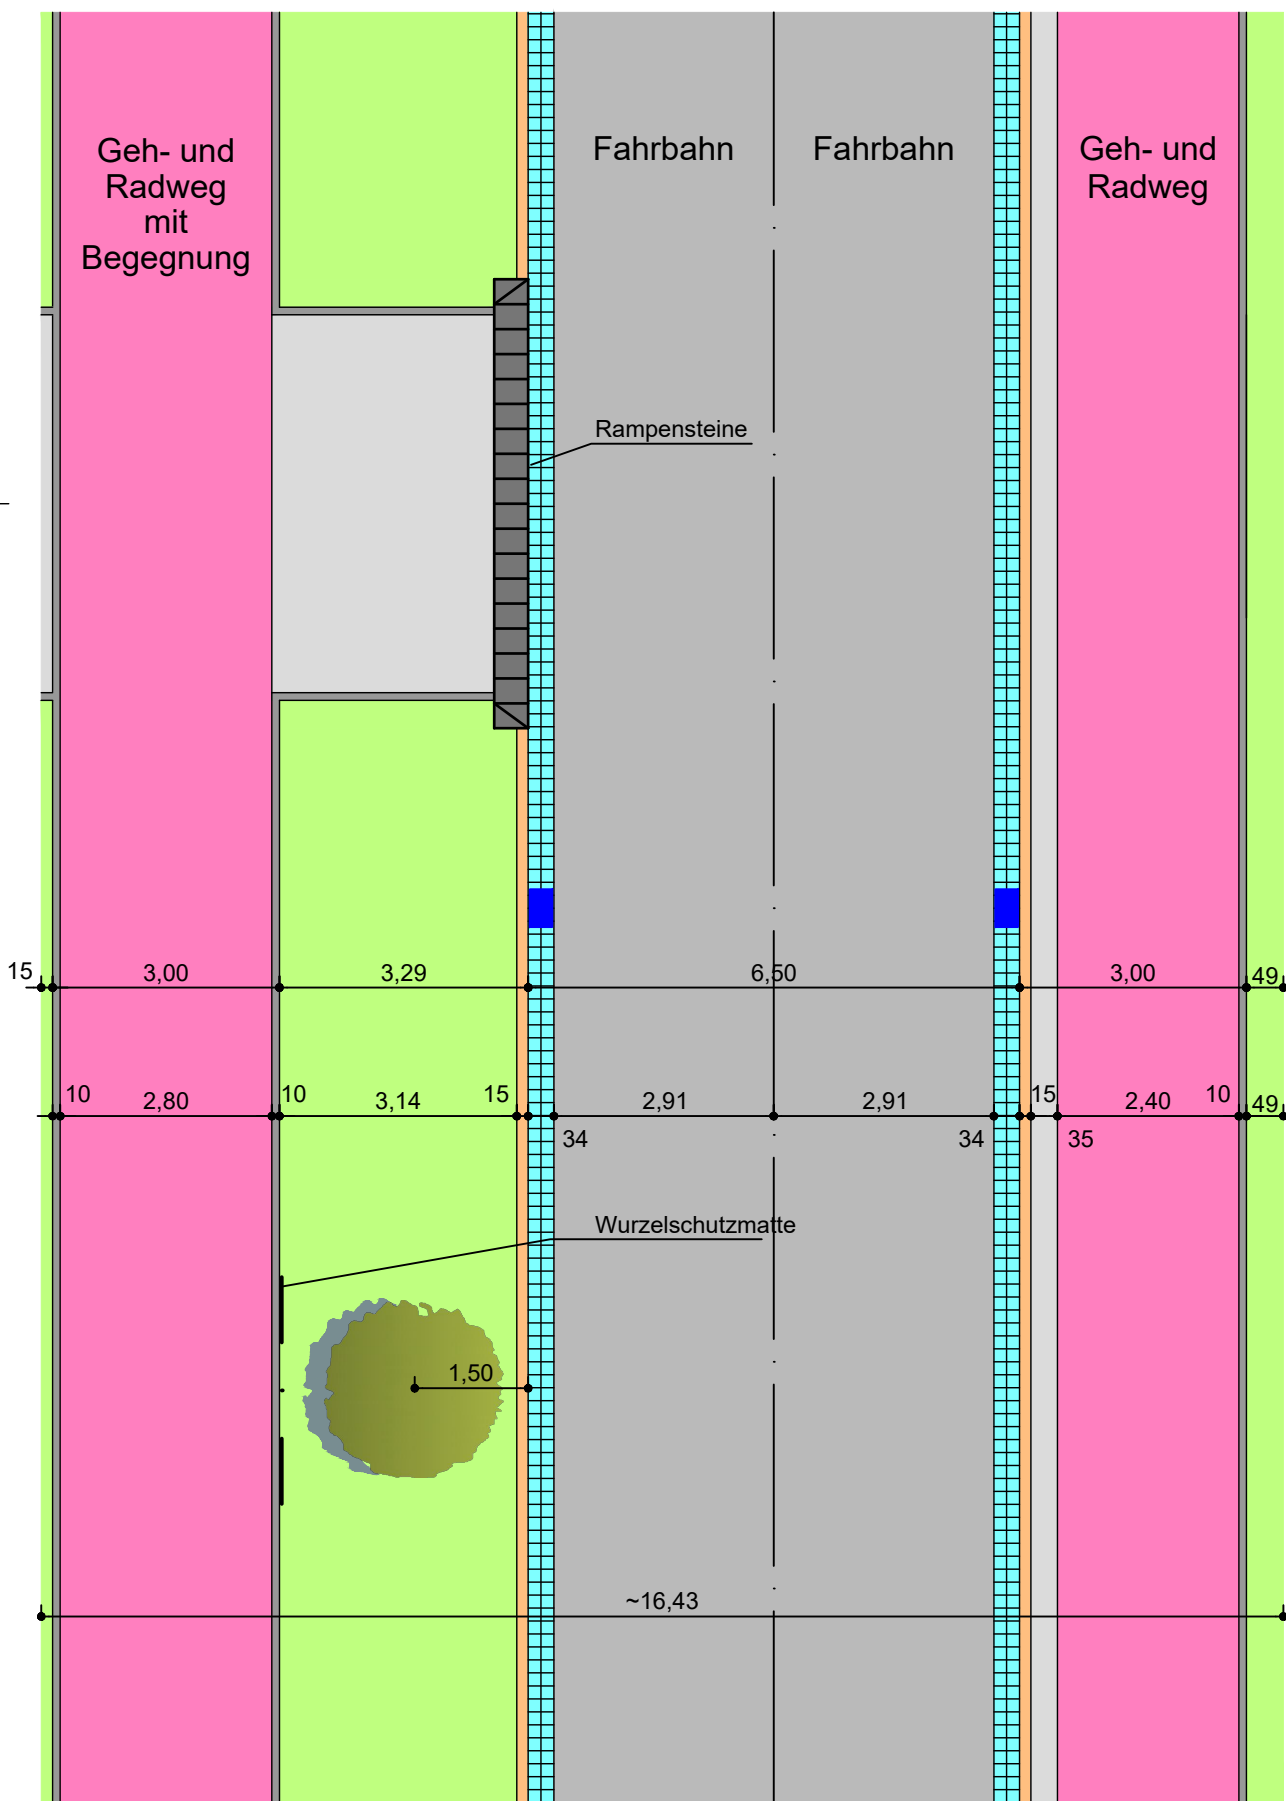

3			
2			
1			
Nr.	Art der Änderung	Datum	Gez.

Auftraggeber Stadt Zeven			
Maßnahme Ausbau der Straße "Auf dem Quabben" im Zuge der "L131" in Zeven			
Darstellung Querprofil "B" / Draufsicht Abschnitt 2 / Variante mit 2. Radweg			
IWU Ingenieurbüro für Wasserwirtschaft und Umwelttechnik Lange Straße 27 27404 Zeven Telefon (0 42 81) 93 75 - 0 Telefax (0 42 81) 93 75 - 20 iwu.zeven@t-online.de	Anlage	4b	
	Maßstab	1:50	
	Aufgestellt	51-01-19	Datum
	bearbeitet	13.03.19	Stu.
gezeichnet		13.03.19	St.