



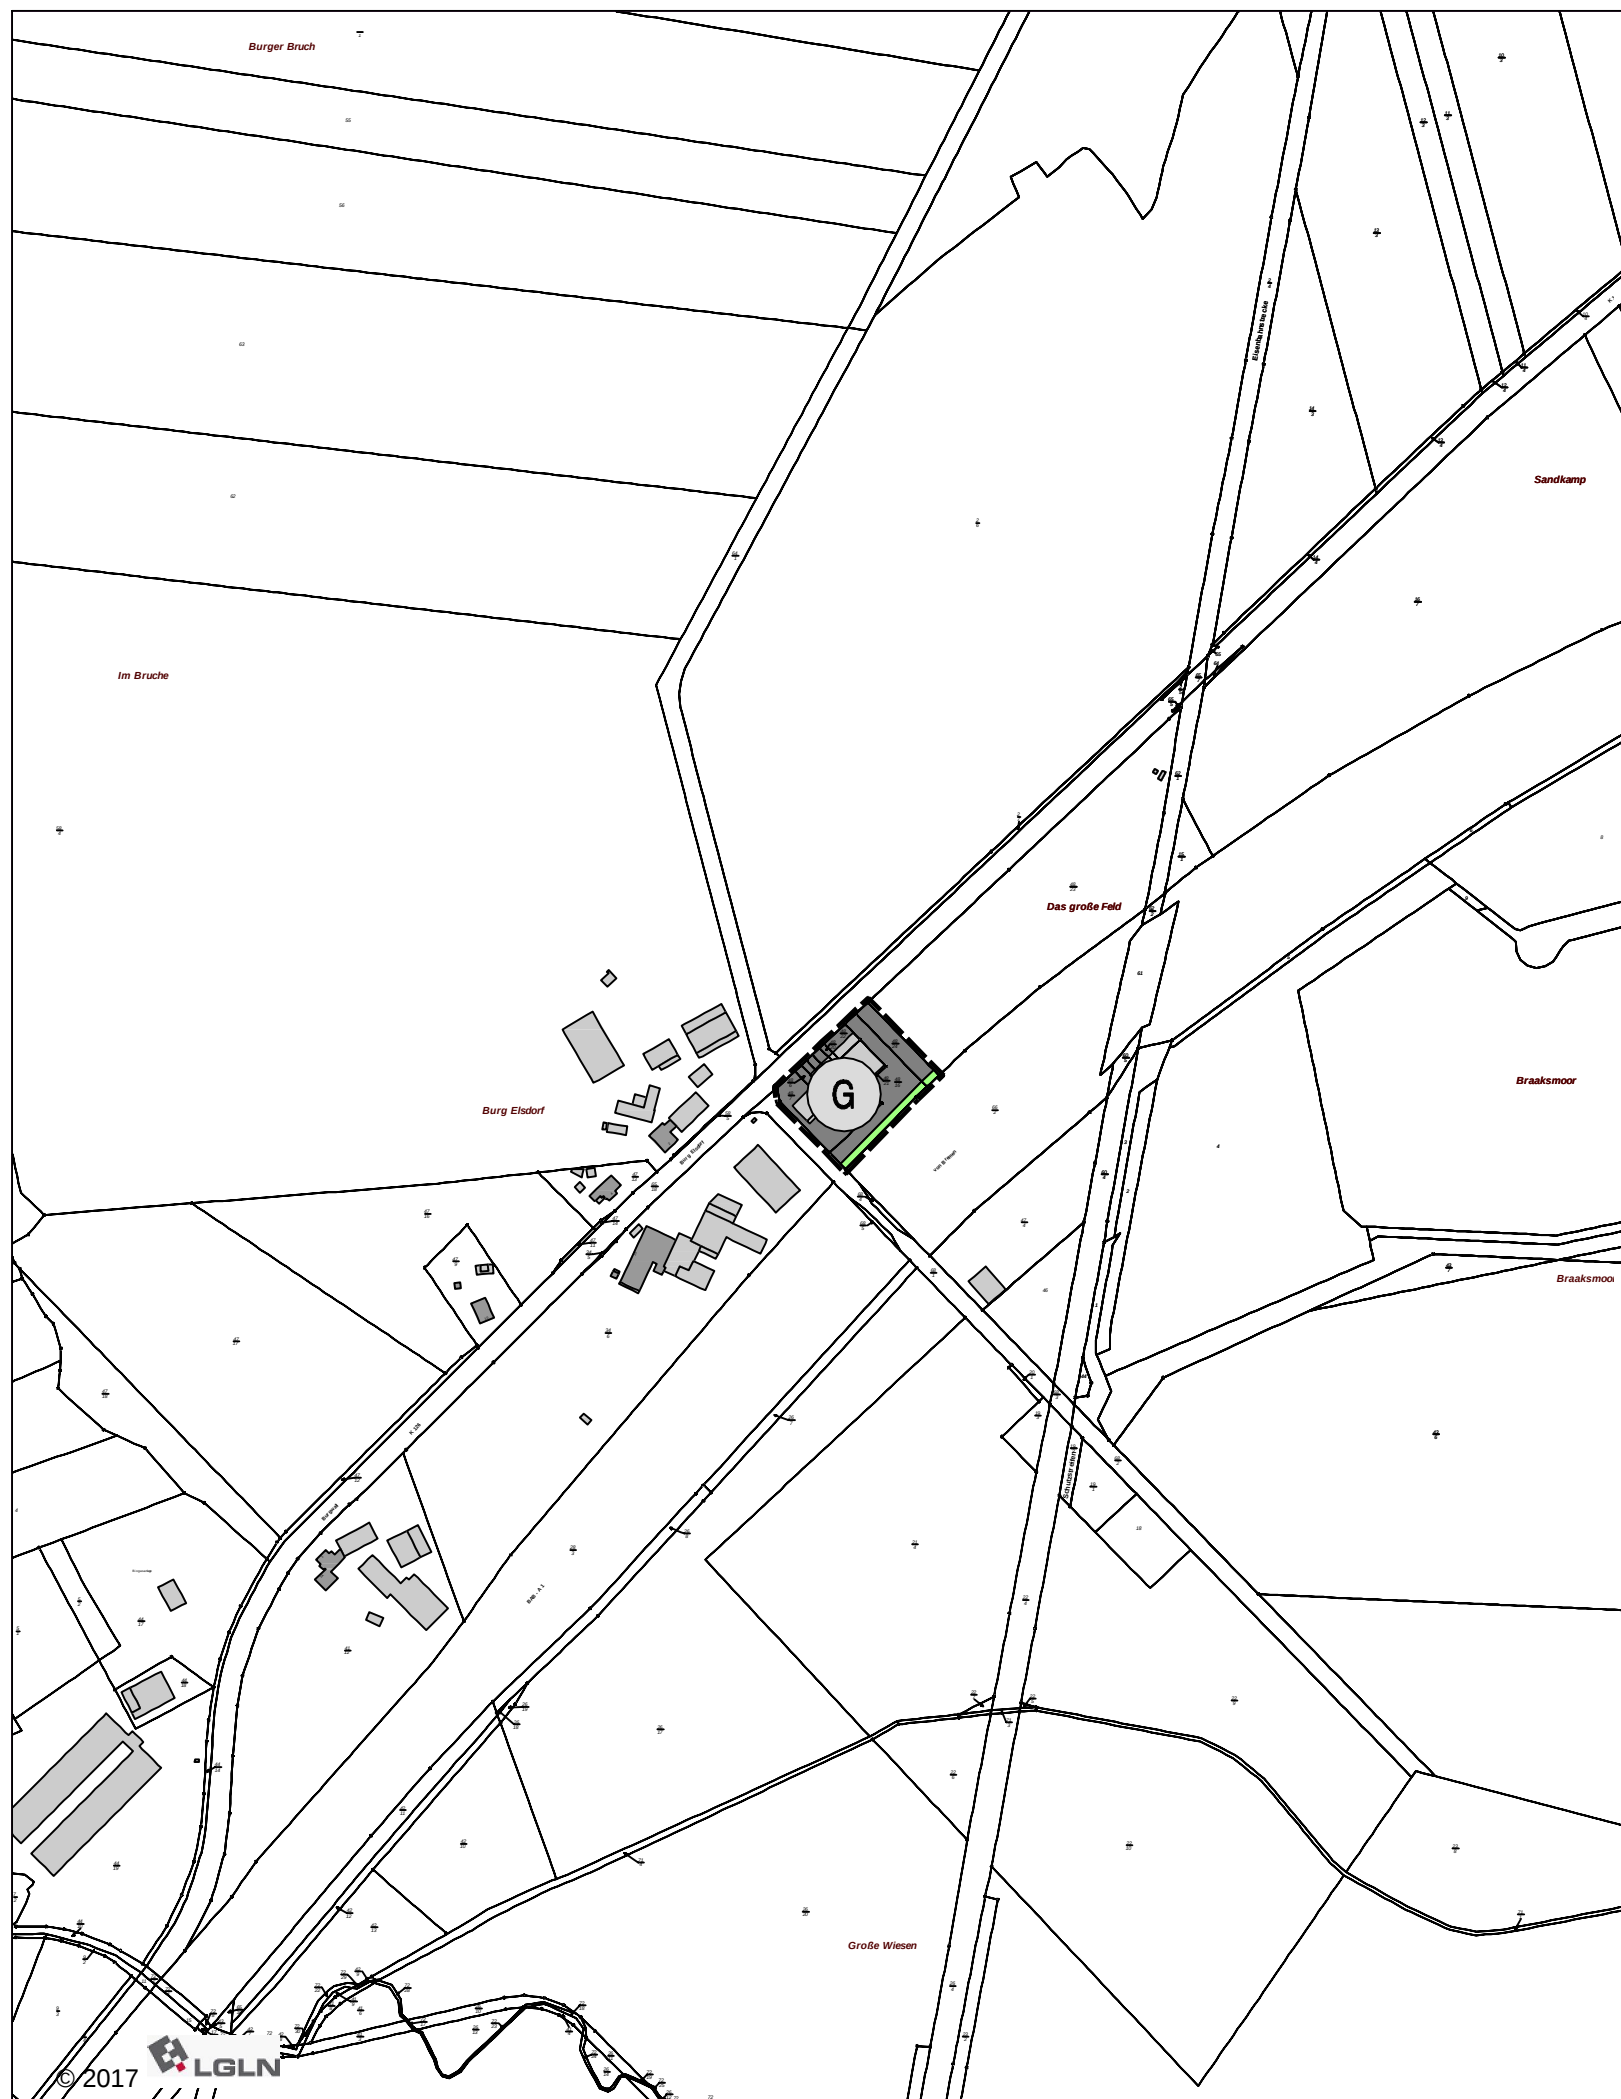

PLANZEICHENERKLÄRUNG

Art der baulichen Nutzung

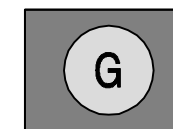

Gewerbliche Bauflächen

Grünflächen



Eingrünung

Sonstige Planzeichen



Grenze des räumlichen Geltungsbereiches

SAMTGEMEINDE ZEVEN

50. Änderung des Flächennutzungsplanes Burg Elsdorf

Maßstab: 1 : 5.000
Stand: 17.02.2017

