

Niedersächsische Bauordnung (NBauO)  
 (omVG) hat der Rat der Gemeinde  
 ortsliche Festsetzungen und örtlichen


**RKE**

Entwurf des Bebauungsplanes Nr. 19  
 beschlossen worden.

Kommunalverwaltung,

zur Darstellung der Grenzen und der

Entwurf des Bebauungsplanes Nr. 19  
 im BauGB beschlossen.

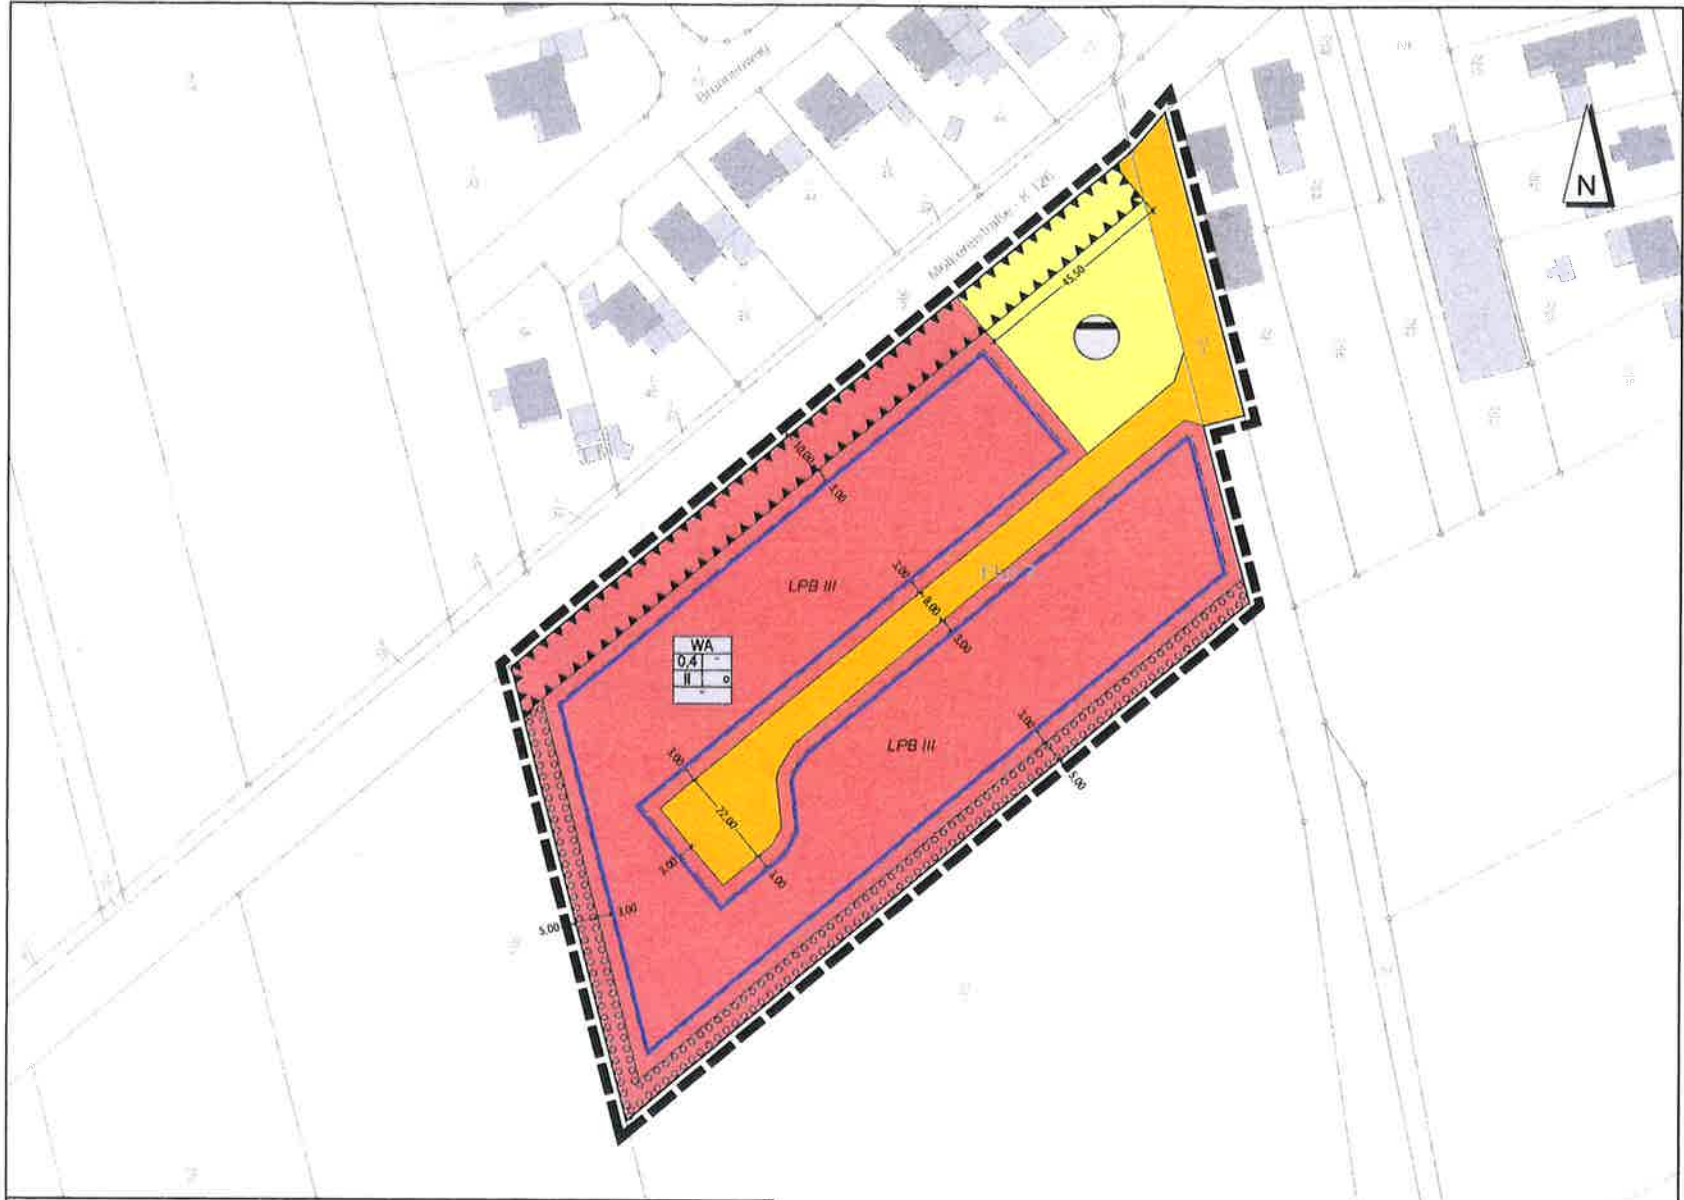

Quelle: Auszug aus den Geobasisdaten der Niedersächsischen  
 Vermessungs- und Katasterverwaltung,  
 © 2018 Landesamt für Geoinformation und Landesvermessung Niedersachsen (LGLN)

Seefeld



<b>PL</b>	(§)
	Alt (§)
<b>WA</b>	Alt (§)
<b>0,4</b>	Gr (§)
<b>II</b>	Za (§)
	Of (§)
	Ba (§)
	Öf (§)
	Fl (§)
	Zw
	Fl (§)
	Ur (§)
	Ur (§)
<b>LPB III</b>	Vc (§)
	Bl (§)
	Gr (§)