




77. Änderung
Flächennutzungsplan

Wohnbaufläche Wiersdorf

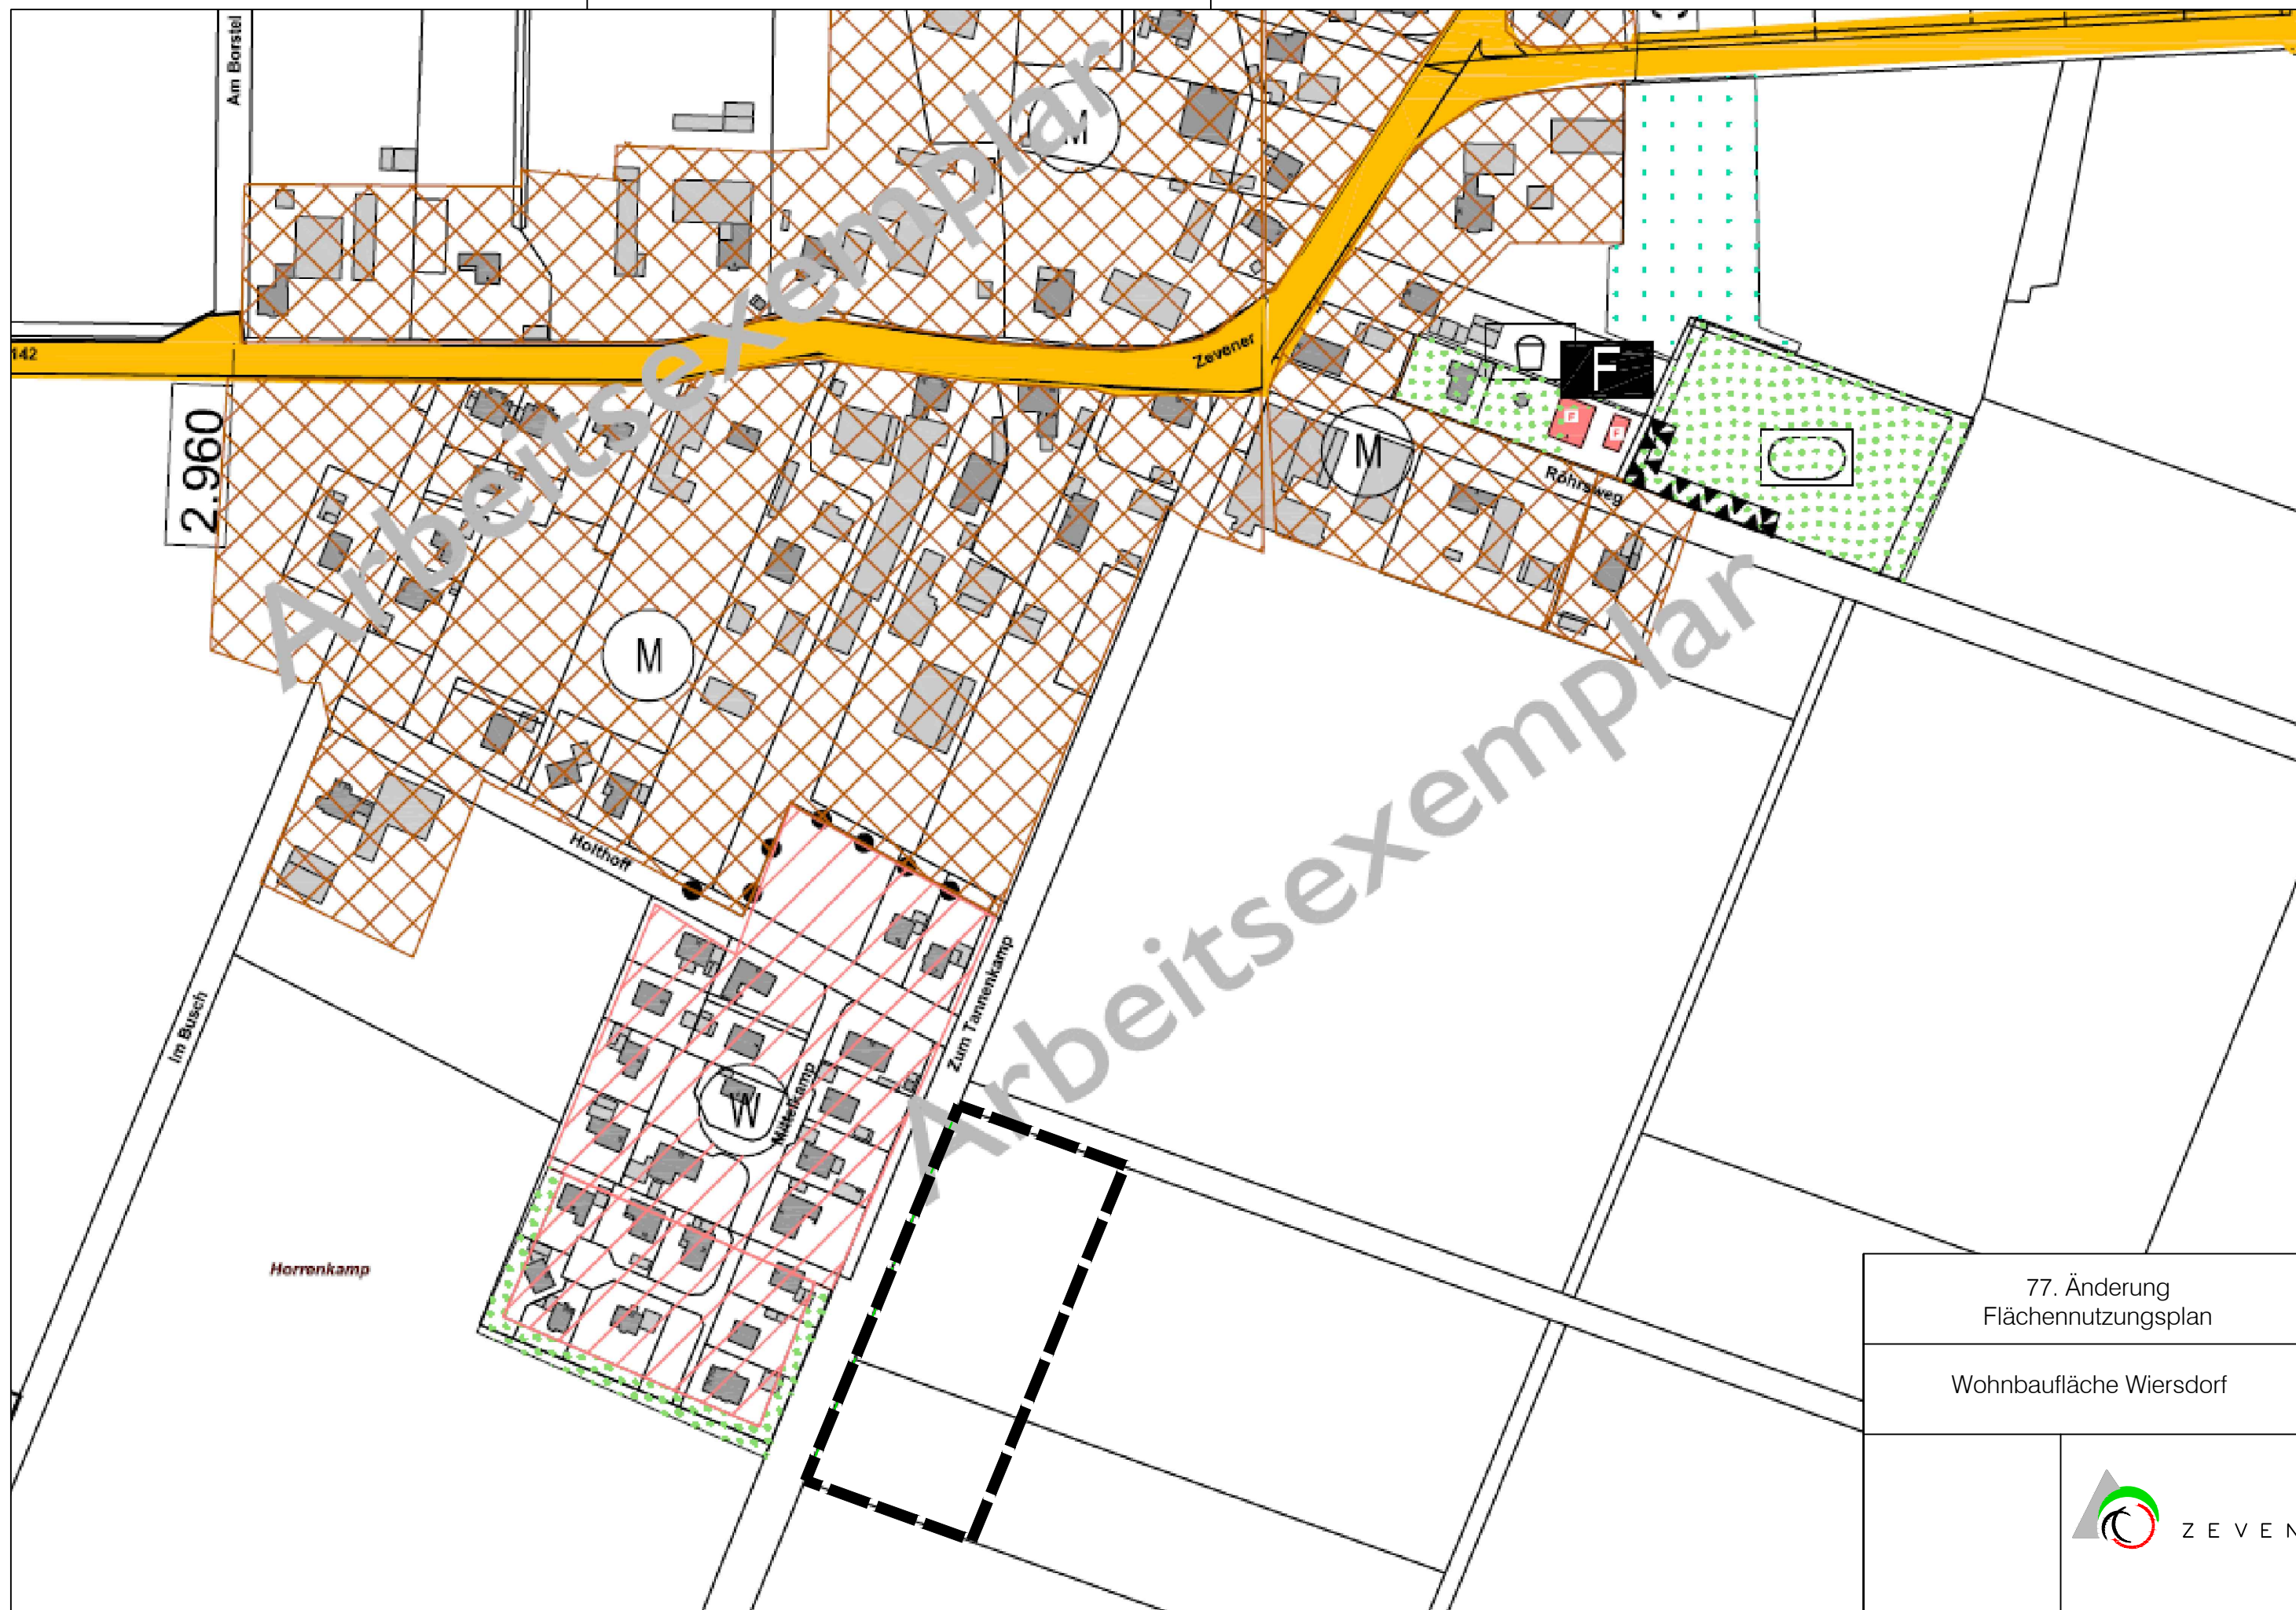