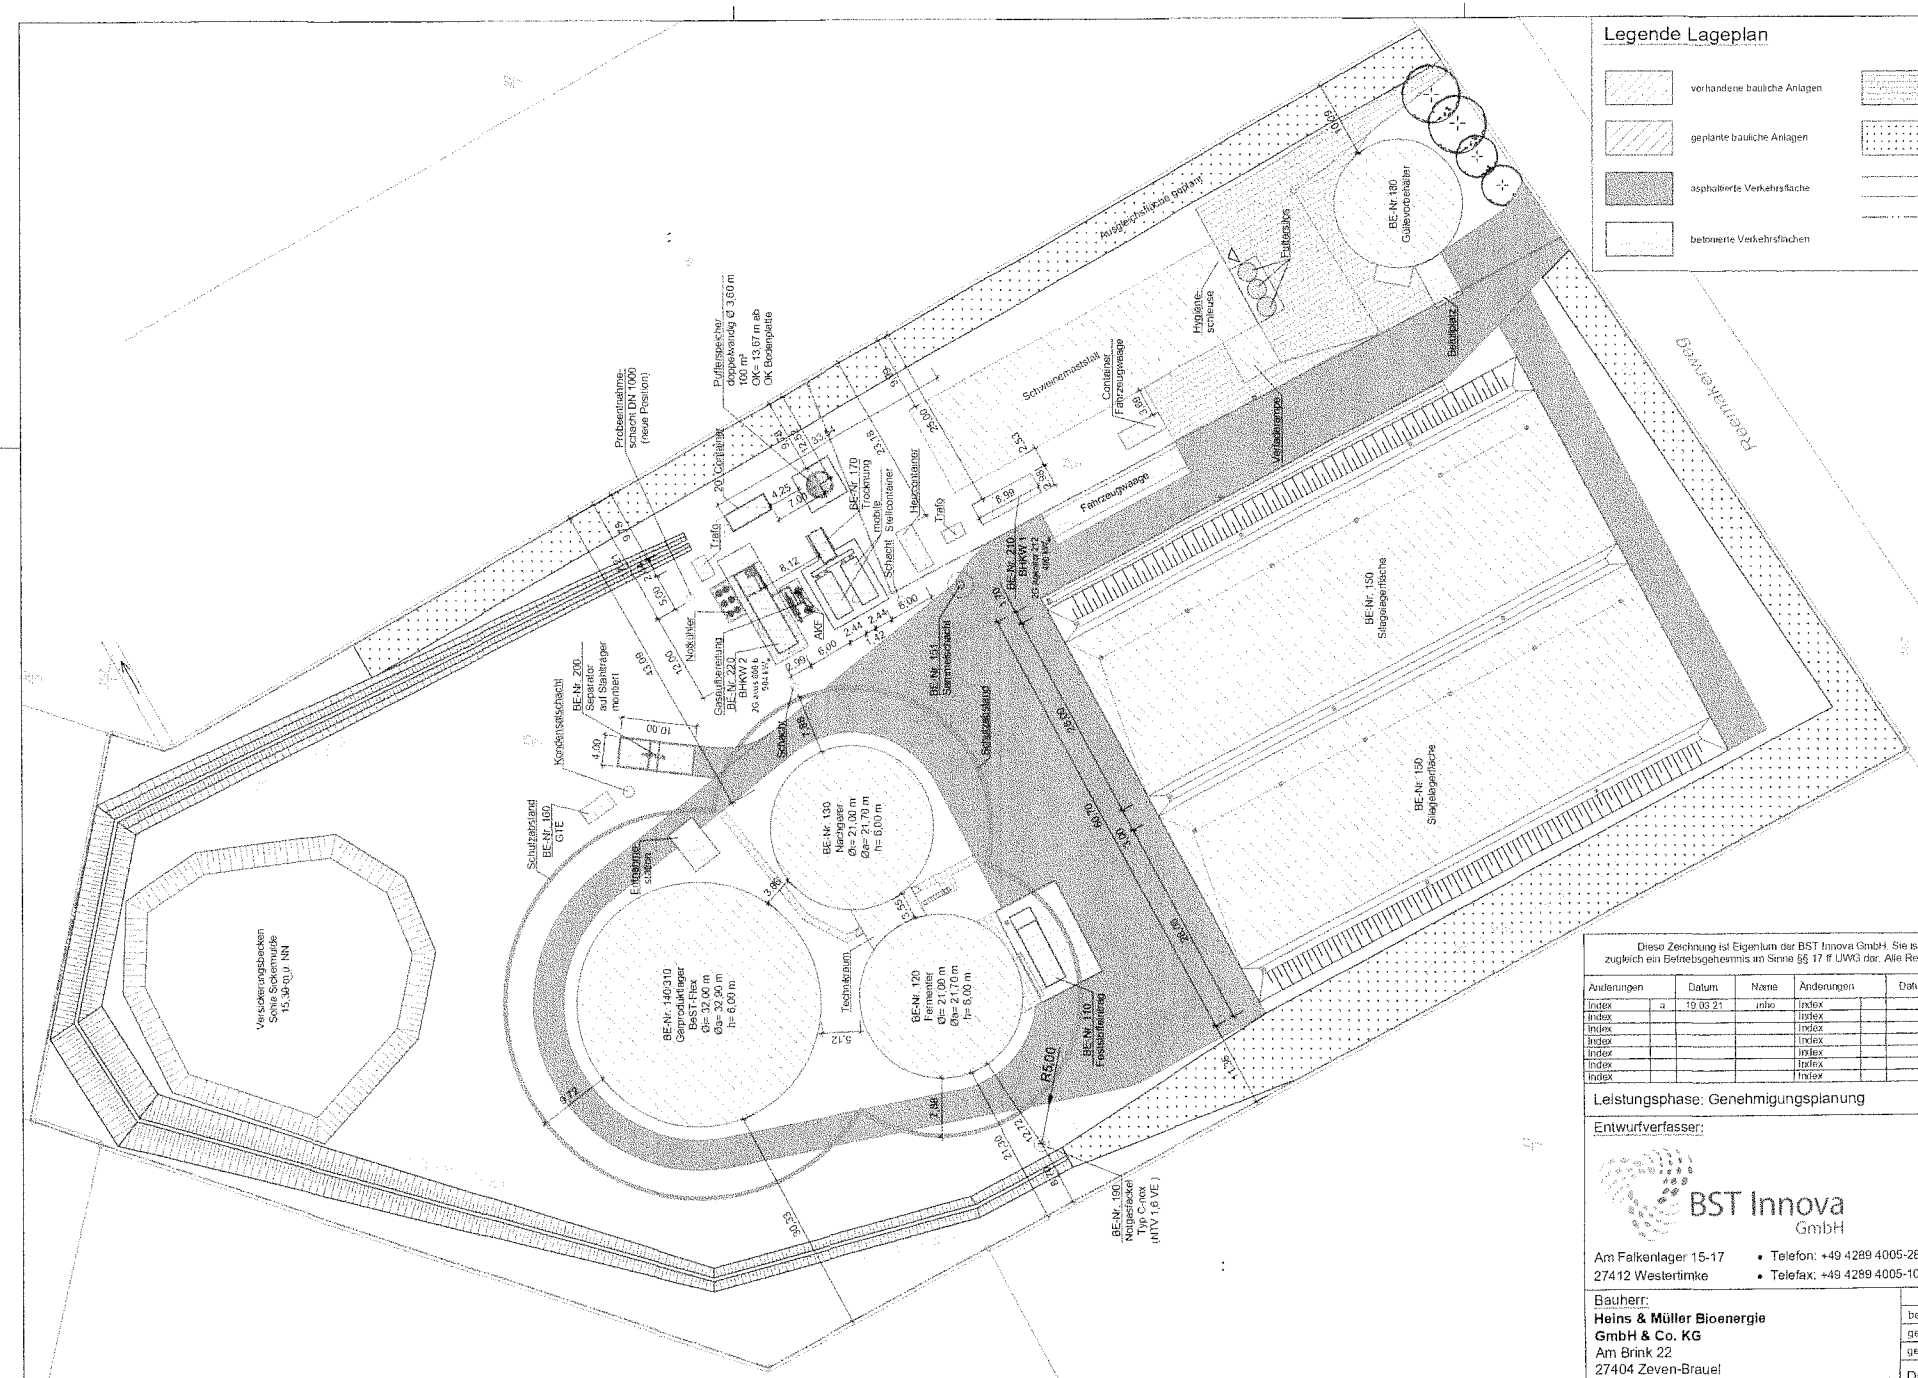

Legende Lageplan

- verhandene bauliche Anlagen
- geplante bauliche Anlagen
- asphaltierte Verkehrsfläche
- betonierte Verkehrsflächen
- Pflasterung
- Ausgleichspflanzung
- geplante bauliche Anlagen
- vorhandene bauliche Anlagen
- Grundstücksgrenze

Diese Zeichnung ist Eigentum der BST Innova GmbH. Sie ist urheberrechtlich geschützt und stellt zugleich ein Betriebsgeheimnis im Sinne §§ 17 ff UWG dar. Alle Rechte gemäß DIN 34 / ISO 16016 vorbehalten.

Änderungen		Datum	Name	Änderungen		Datum	Name
Index	a	19.03.21	mho	Index			
Index				Index			
Index				Index			
Index				Index			
Index				Index			
Index				Index			
Index				Index			

Leistungsphase: Genehmigungsplanung

Entwurfverfasser:

BST Innova GmbH
Am Falkenlager 15-17
27412 Westertimke
• Telefon: +49 4289 4005-280
• Telefax: +49 4289 4005-101
• Mail: info@bst-innova.de
• Internet: www.bst-innova.de

Bauherr:
Heins & Müller Bioenergie GmbH & Co. KG
Am Brink 22
27404 Zeven-Brauel

	Datum	Zeichen
bearbeitet	16.03.21	mho
gezeichnet	16.03.21	mho
geprüft		

Bauteil:
Biogasanlage
Lageplan

Datum/Unterschrift Bauherr:

Datum/Unterschrift Entwurfverfasser:

BGA Standort:
Gemarkung: Brauel
Flur: 3
Flurstück: 15/7

Projekt-Nr.: I-0136

Blattformat: A2 | Maßstab: 1:500