

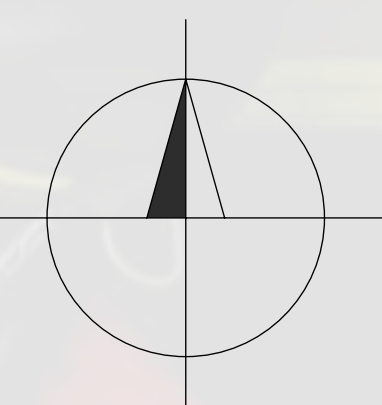
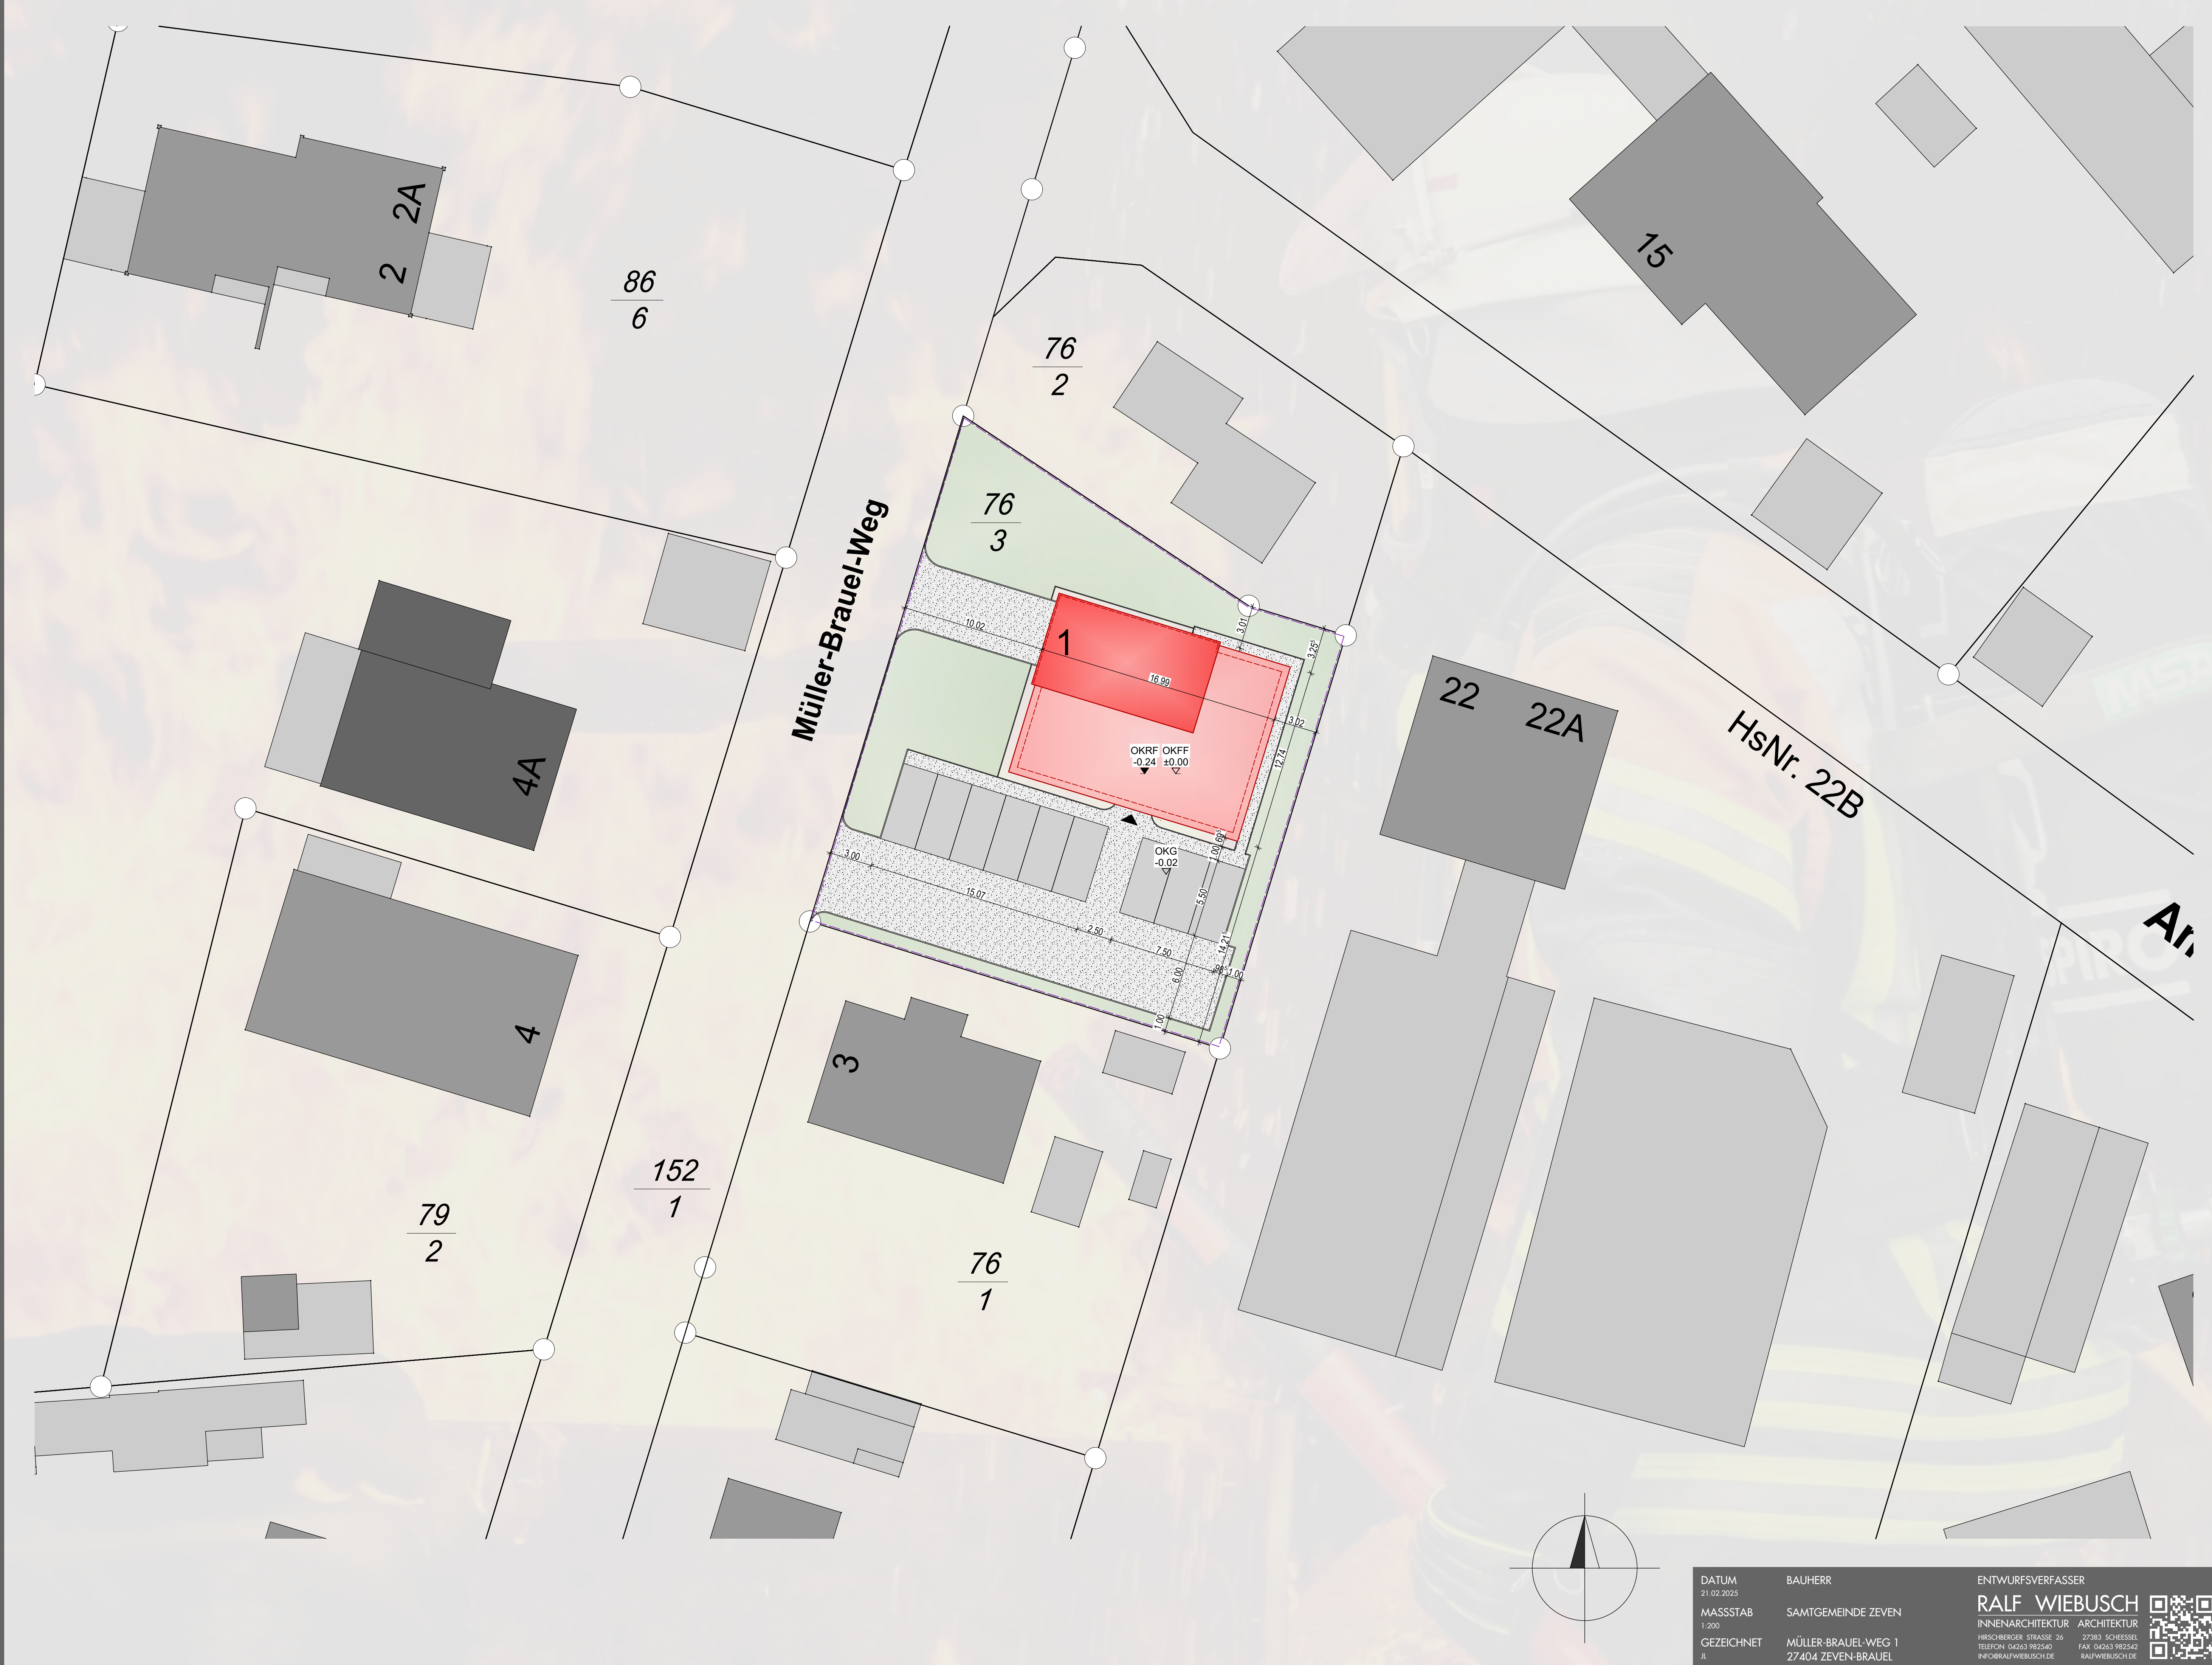
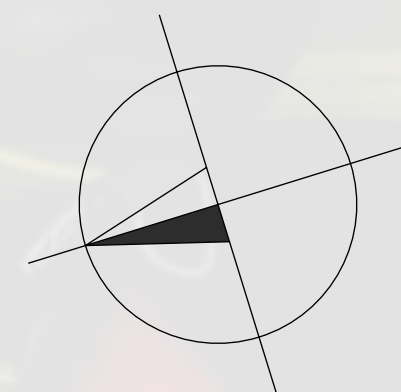


Neubau Feuerwehrfahrzeugbox u. Funktionsr.
in 27404 Zeven-Bravel, Müller-Bravel-Weg 1

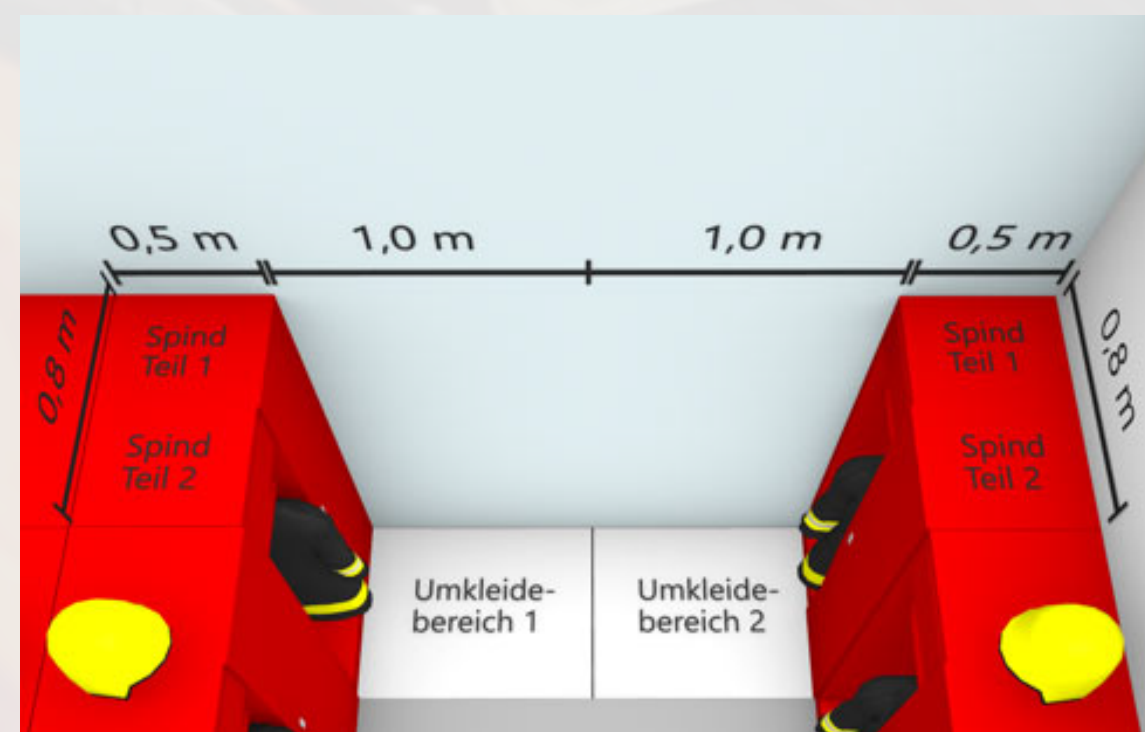

Neubau Feuerwehrfahrzeugbox u. Funktionsr.

in 27404 Zeven-Bravel, Müller-Bravel-Weg 1

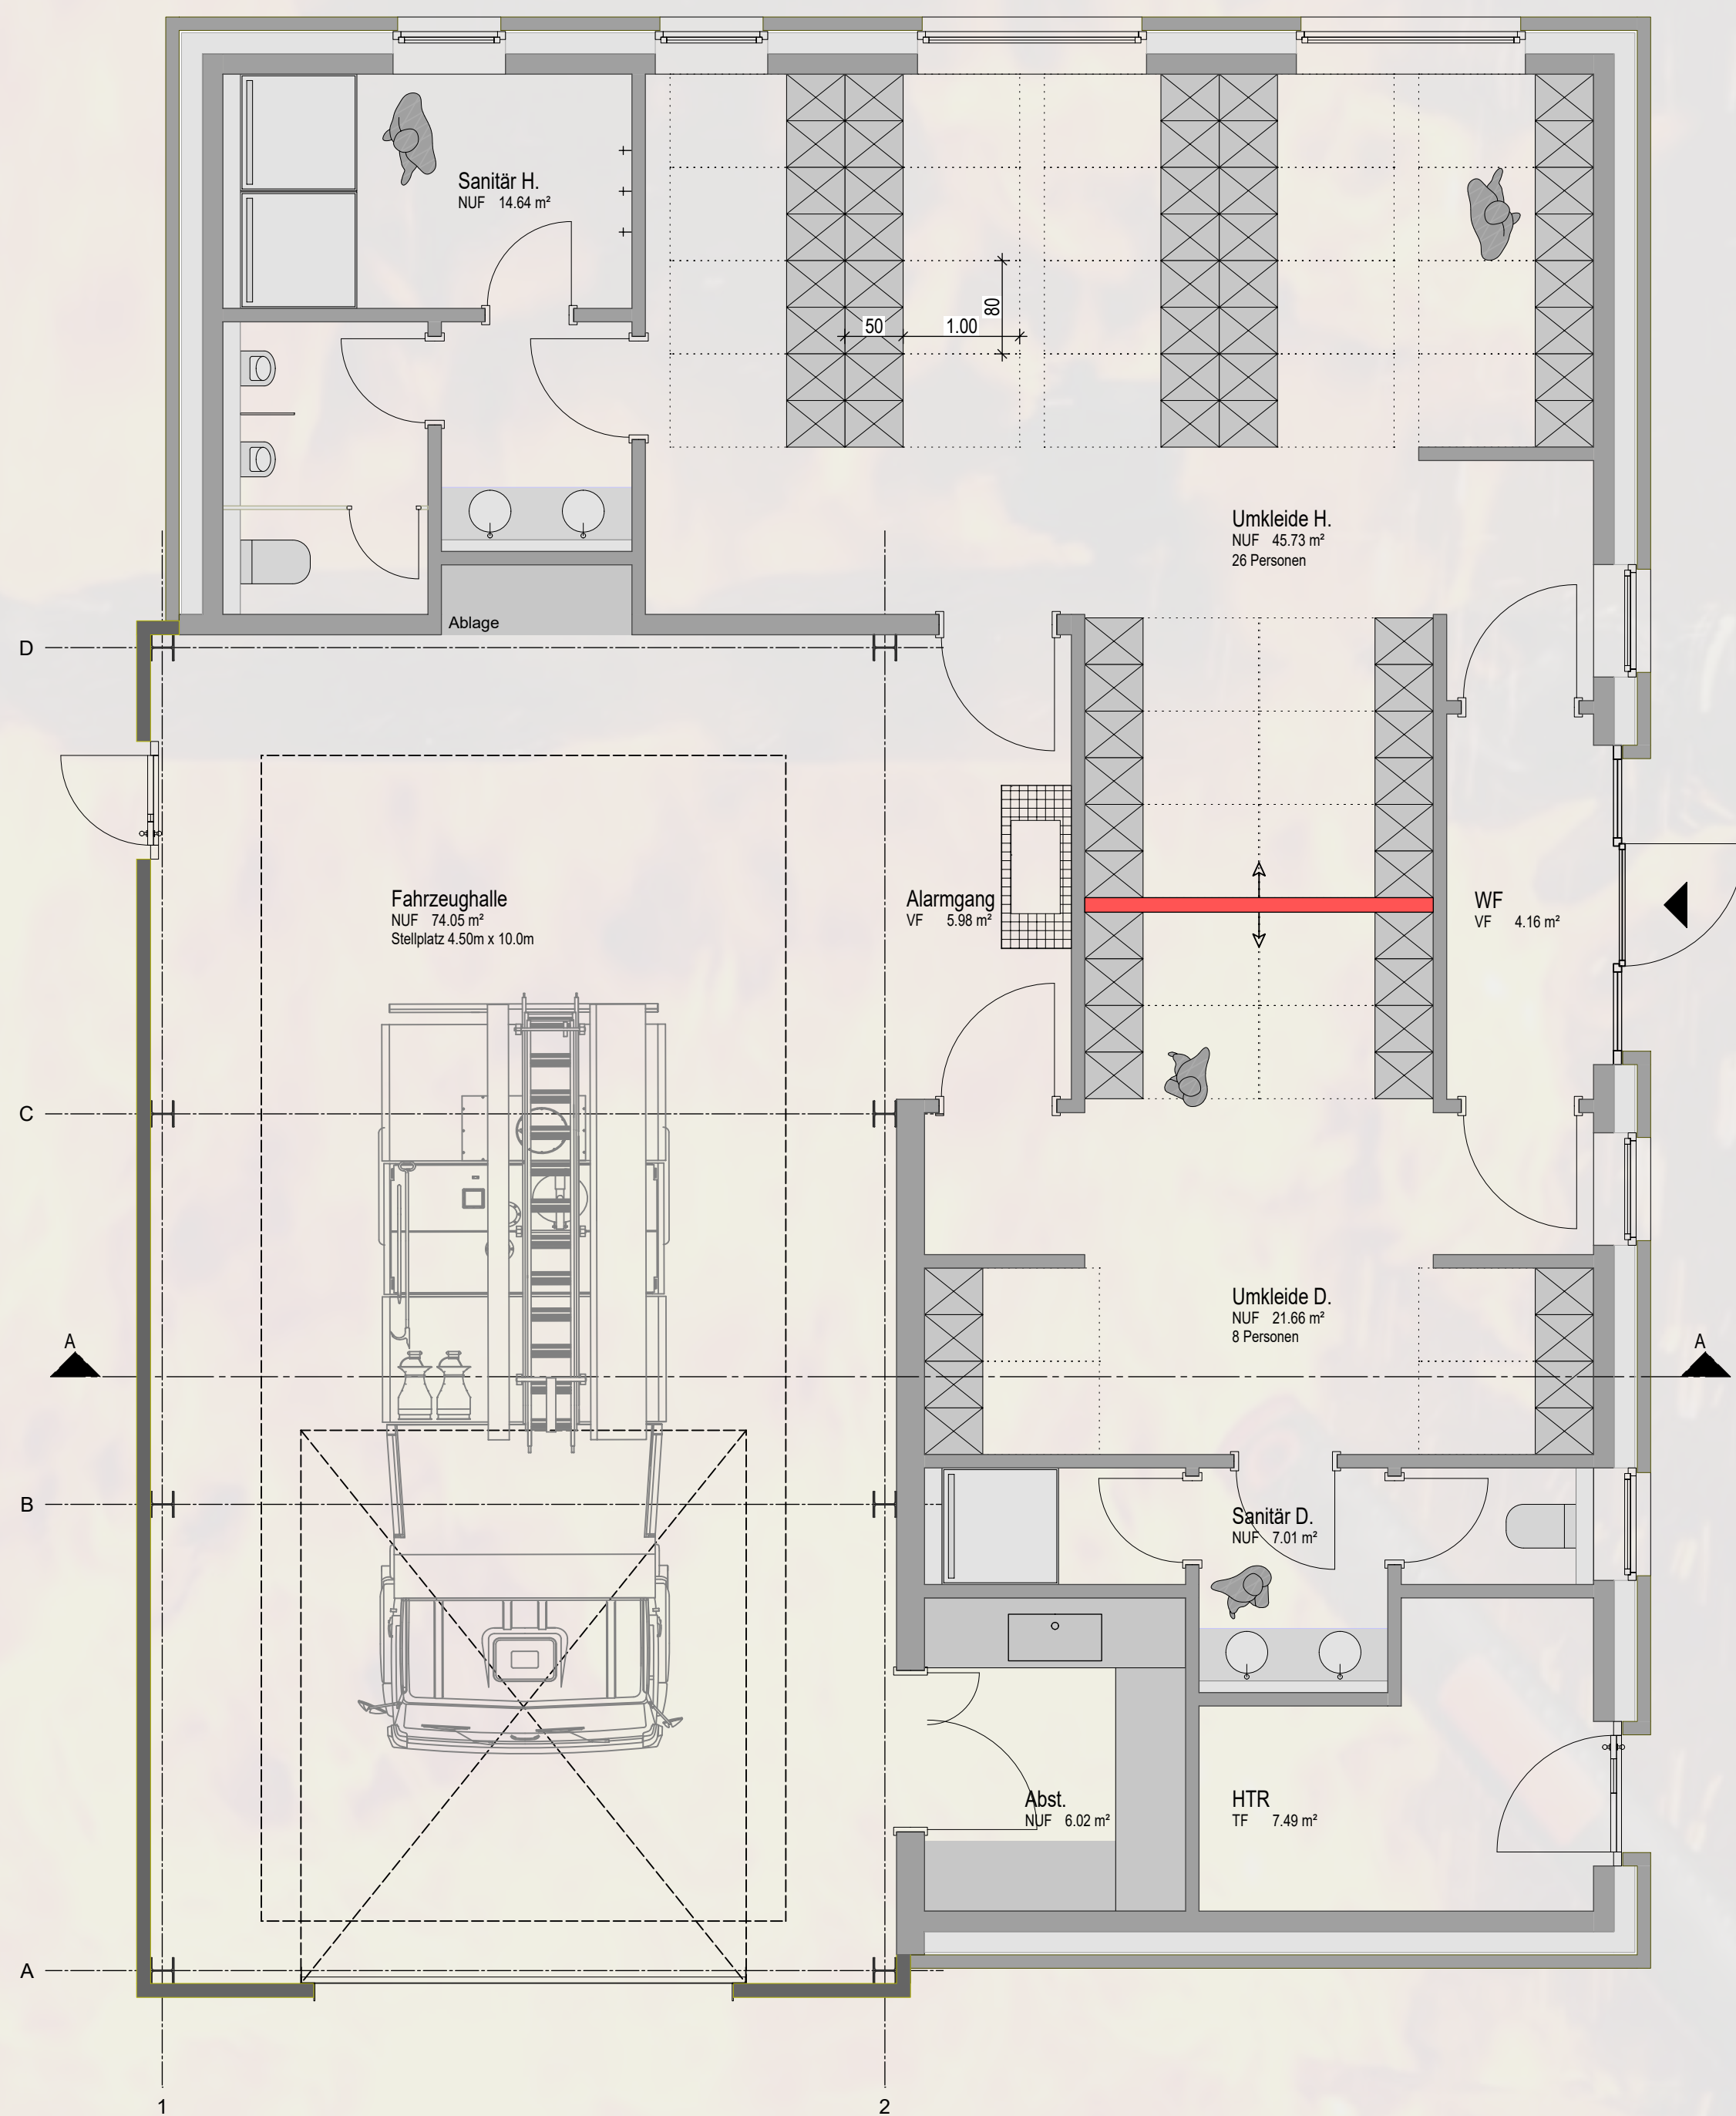

Neubau Feuerwehrfahrzeugbox u. Funktionsr.
in 27404 Zeven-Brauel, Müller-Brauel-Weg 1 - V2 Geneigtes Dach

