
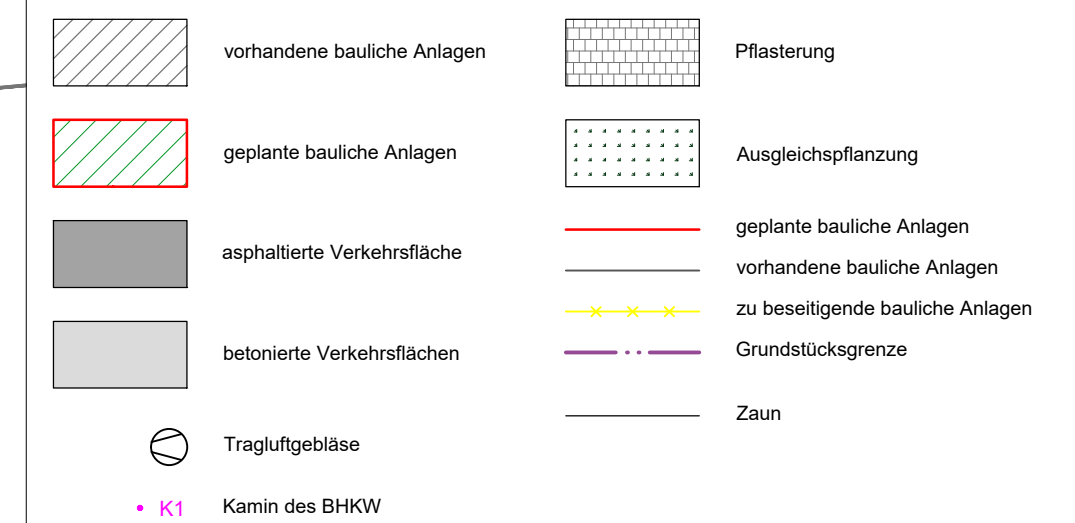


27/1

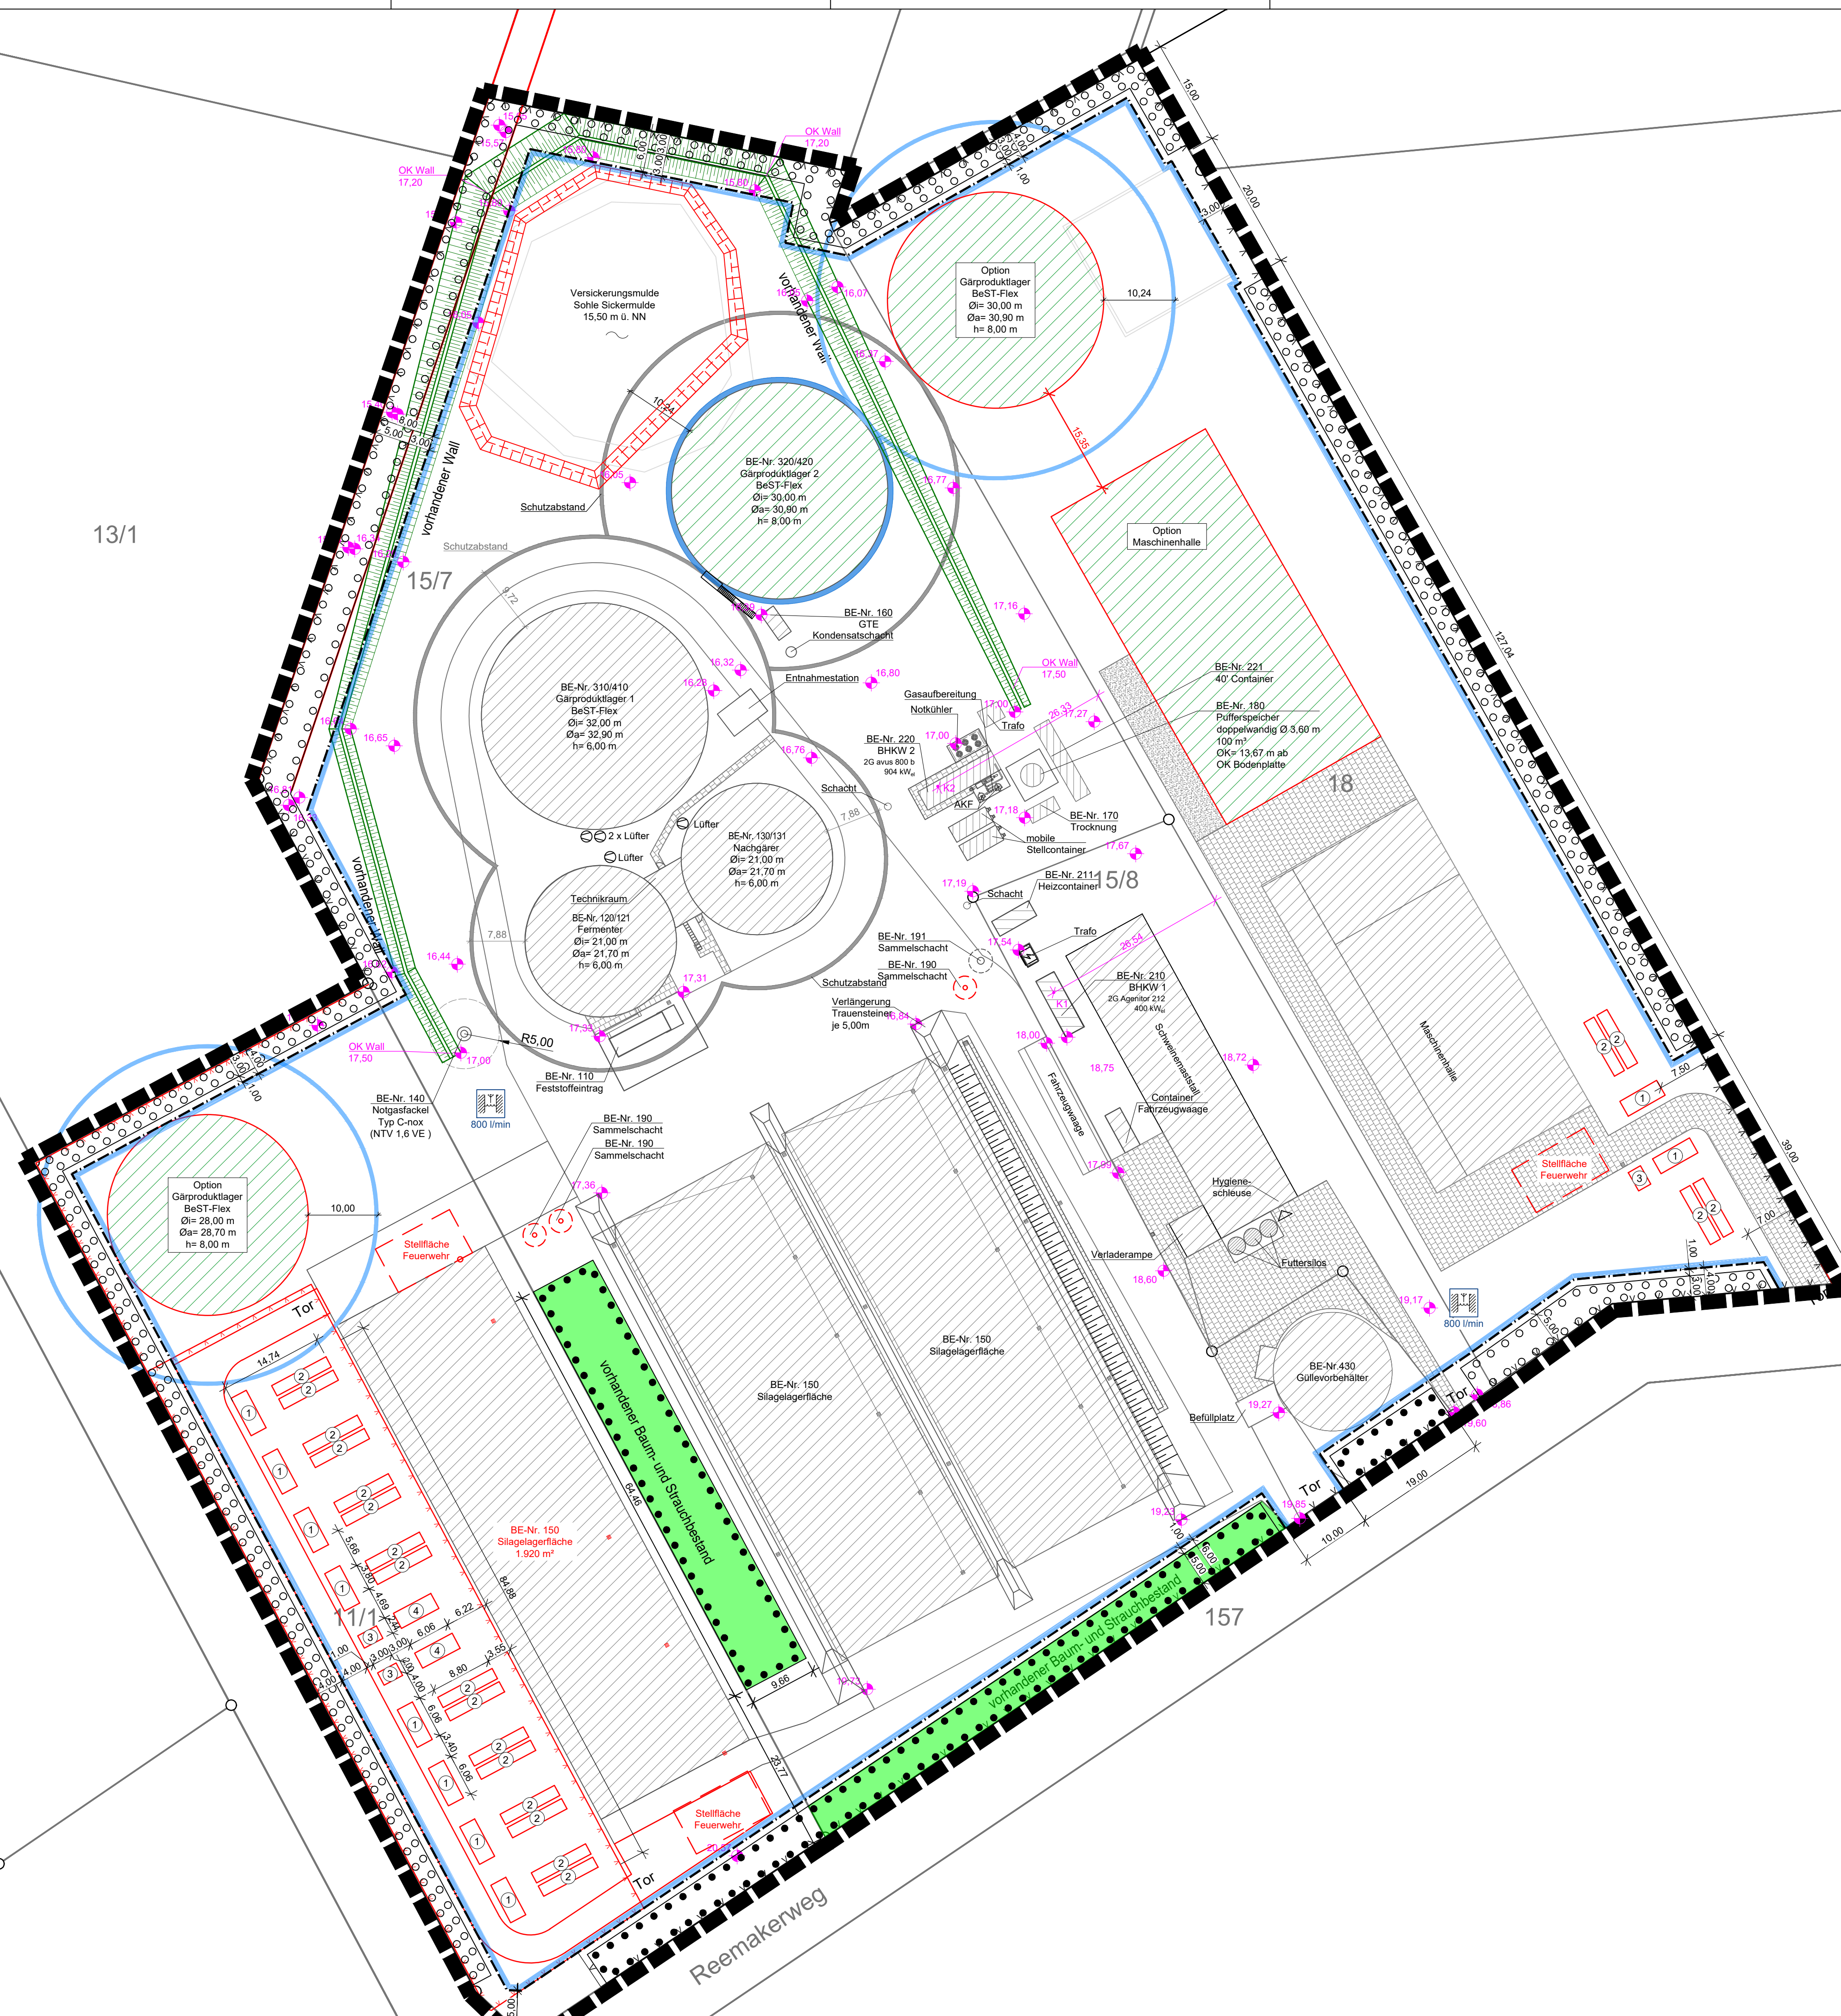

0 5 10 15 20 25 m
M 1:500

Diese Zeichnung ist Eigentum des Architekturbüros Vogt. Sie ist urheberrechtlich geschützt und stellt zugleich ein Betriebsgeheimnis im Sinne §§ 17 ff UWG dar. Alle Rechte gemäß DIN 34 / ISO 16016 vorbehalten.

Änderungen		Datum	Name	Änderungen		Datum	Name
Index	A	26.10.2023	Behrmann	Index			
Index	B	14.05.2024	Behrmann	Index			
Index	C	05.09.2024	Behrmann	Index			
Index				Index			
Index				Index			
Index				Index			
Index				Index			

Dateiname: **02-D_Gelaendehoehenplan_20240905_V2**

Leistungsphase: Genehmigungsplanung	Zeichnungsnummer: 02-D												
Planung: Dipl.-Ing. Yvonne Vogt Sandbergfeld 17 27383 Wittkopsbostel Tel.: 0 42 63/975 85 03 Mobil: 0 176/56 79 63 75													
													
Bauherr:													
Heins und Müller Bioenergie GmbH & Co. KG Am Brink 22 27404 Zeven-Brauel	<table><tr><th></th><th>Datum</th><th>Zeichen</th></tr><tr><td>bearbeitet</td><td>05.09.2024</td><td>tobbe</td></tr><tr><td>gezeichnet</td><td>17.03.2023</td><td>tobbe</td></tr><tr><td>geprüft</td><td></td><td></td></tr></table>		Datum	Zeichen	bearbeitet	05.09.2024	tobbe	gezeichnet	17.03.2023	tobbe	geprüft		
	Datum	Zeichen											
bearbeitet	05.09.2024	tobbe											
gezeichnet	17.03.2023	tobbe											
geprüft													
Datum/Unterschrift Bauherr:													
Plan/Bauteile:													
Geländehöhenplan													
Standort:													
Gemarkung: Brauel													
Flur: 3													
Flurstück: 11/1: 15/7: 15/8 & 18													
Datum/Unterschrift Planung:													
Blattformat: A1	Maßstab: 1:500												