



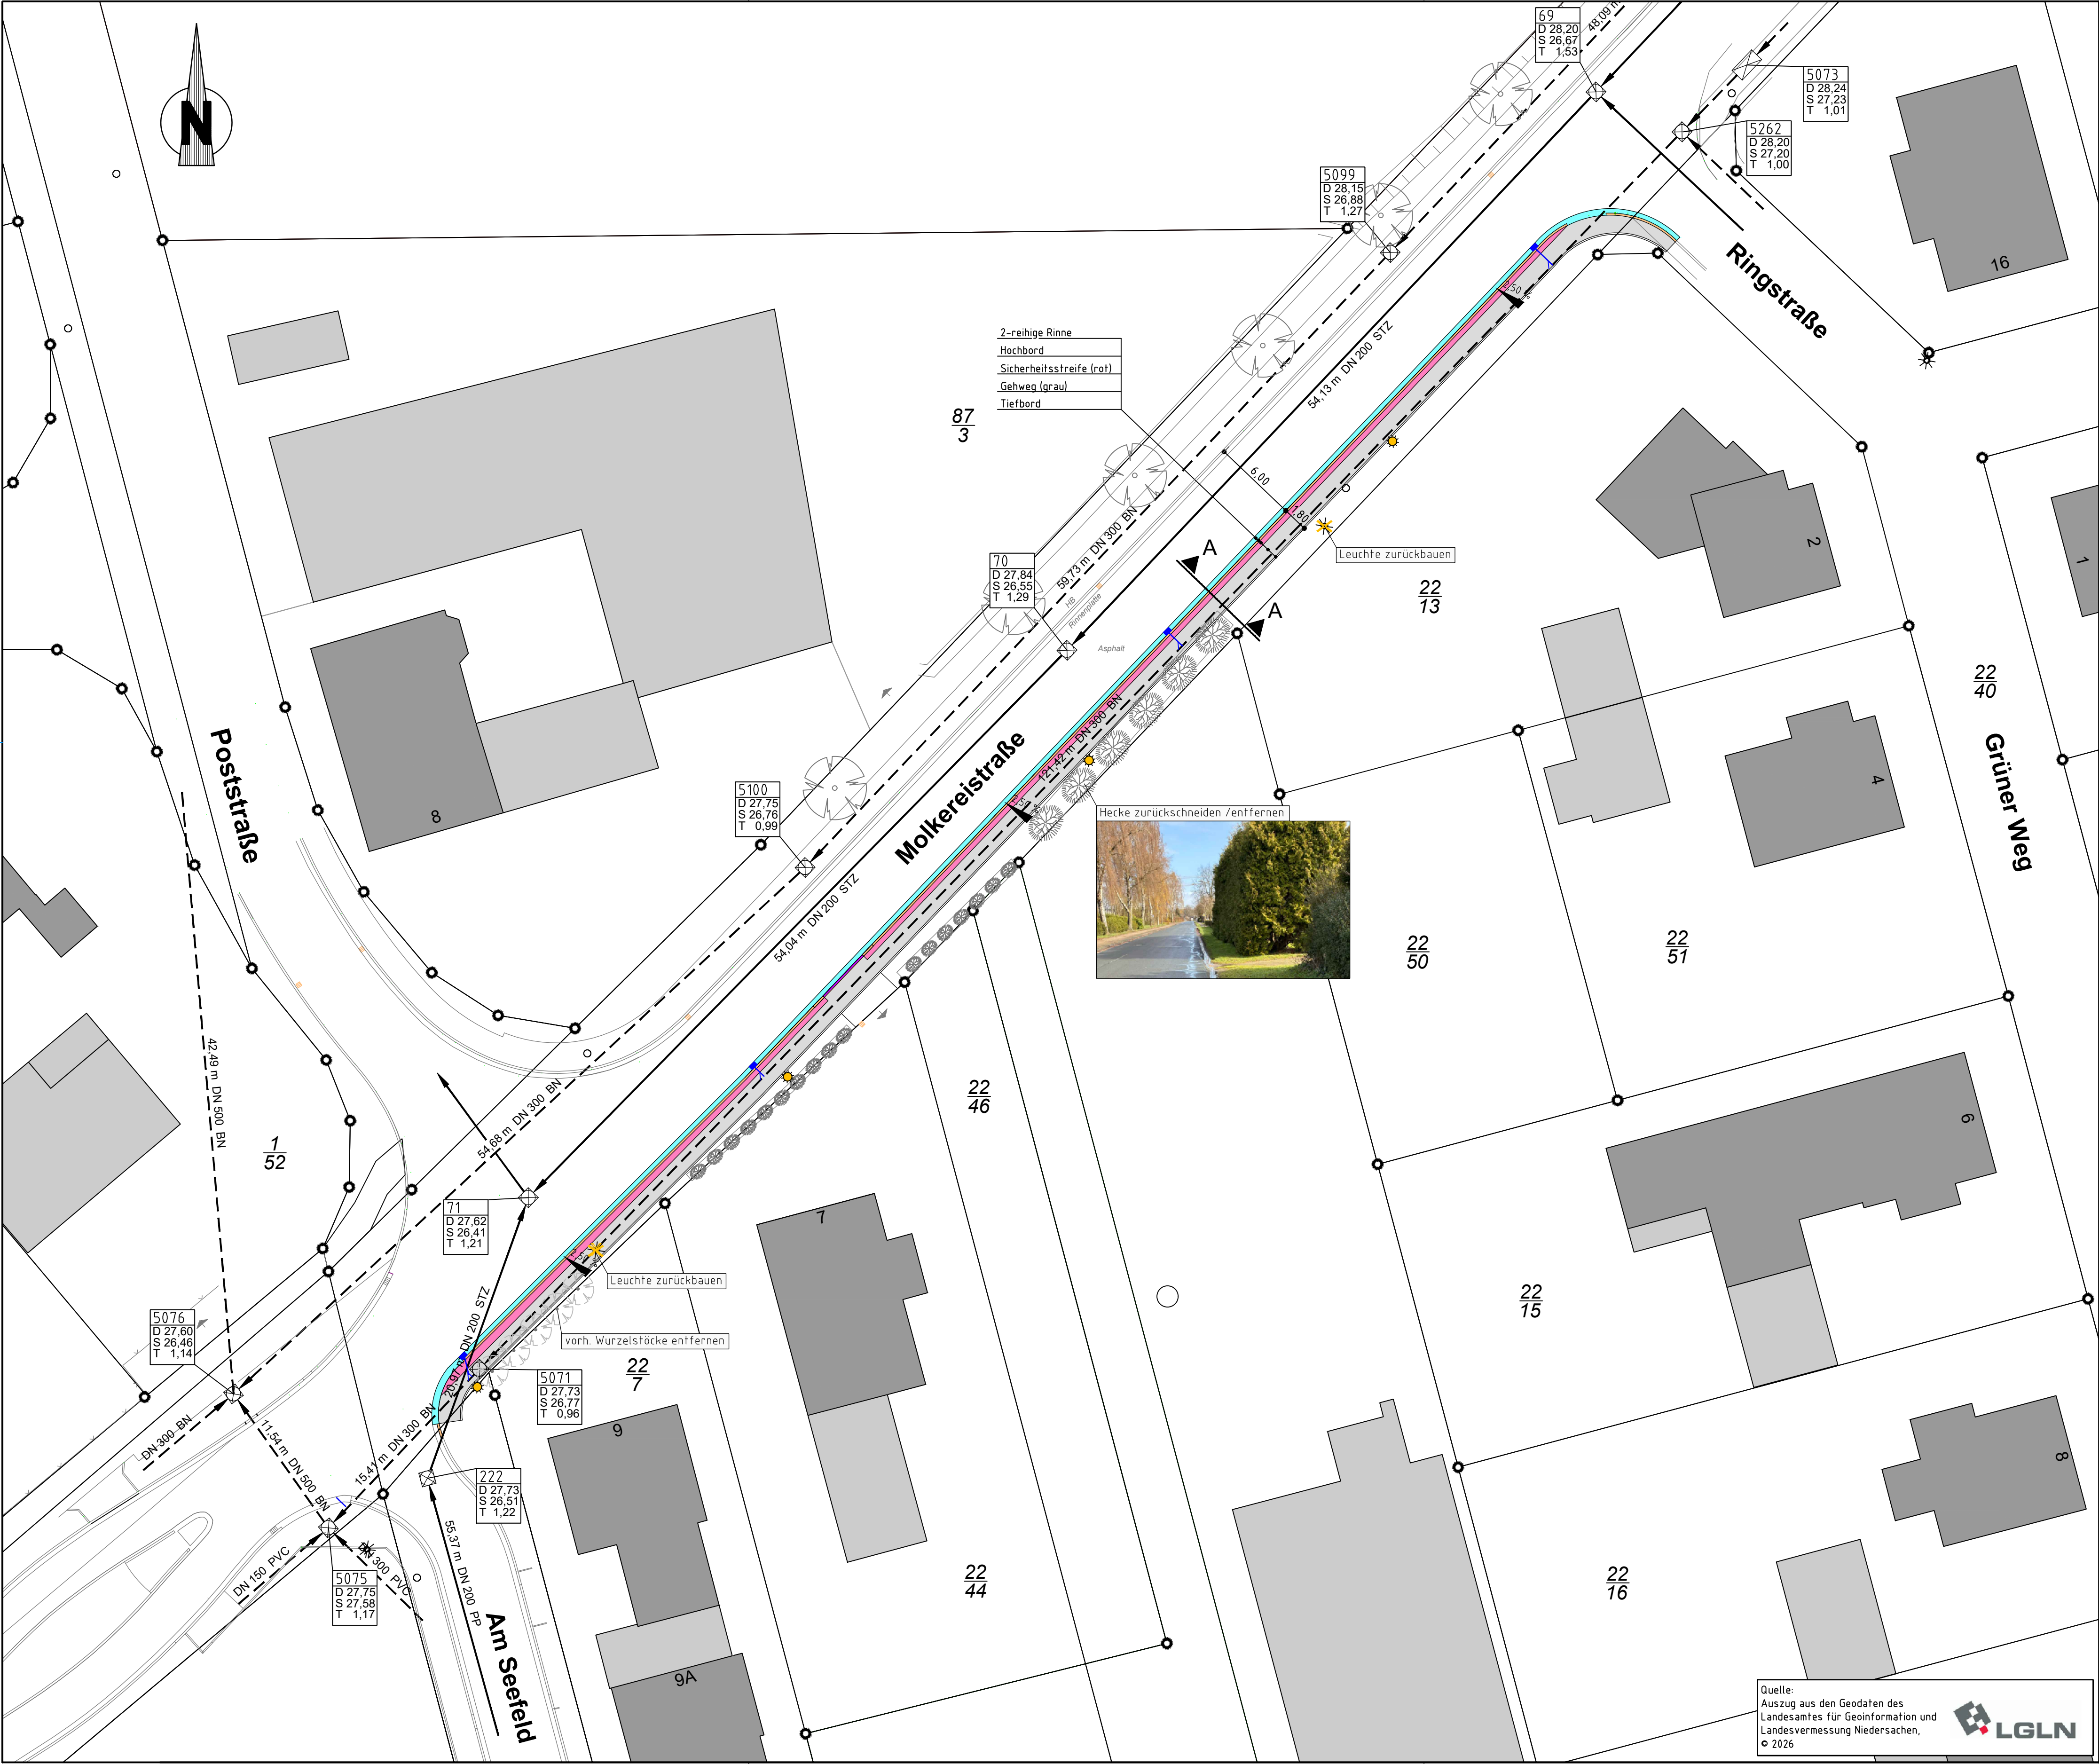

Zeichenerklärung

- Geh- und Radwege in Betonsteinpflaster (grau)
- Sicherheitsstreifen in Betonsteinpflaster (rot)
- vorhandene Zufahrten angleichen
- Grünstreifen
- Einfassung der Fahrbahn in Rundbord (150/220); Zufahrten abgesenkt
- Einfassung der Fahrbahn in Hochbord (150/250); Zufahrten abgesenkt
- Einfassung der Gehwege in Tiefbord (100/250)
- 2-reihige Rinne
- Straßenablauf (300/500)
- Straßenbeleuchtung (neu)
- vorh. Straßenbeleuchtung
- vorh. Baum

Schnitt A - A

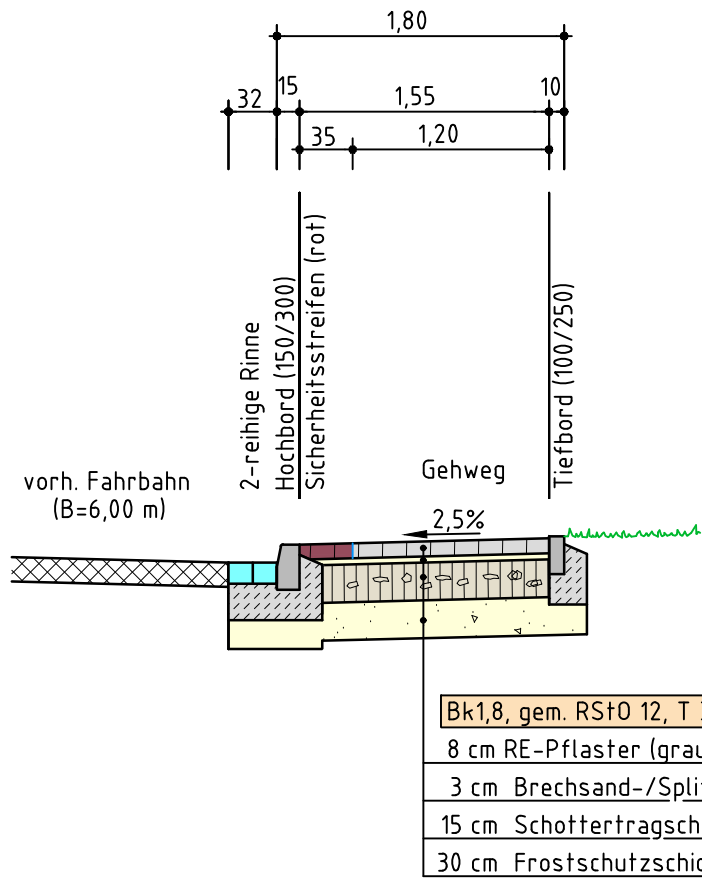

3			
2			
1			
Nr.	Art der Änderung	Datum	Gez.
Maßnahme			
Gemeinde Elsdorf			
Maßnahme			
Herstellung Gehweganlage Molkereistraße			
Darstellung		Anlage	3
Lageplan		Maßstab	1:250
	20-26-01	Datum	Name
	bearbeitet	25.03.26	UA
	gezeichnet	25.03.26	UA

Quelle:
Auszug aus den Geodaten des
Landesamtes für Geoinformation und
Landesvermessung Niedersachsen,
© 2026

